

カーポート工事 施工概略図

YKK AP エフルージュグラン 積雪~20cm対応

幅= 2,725mm

奥行= 5,052mm


色： プラチナステン

屋根材： 熱線遮断ポリカーボネート（アースブルーマット調）

柱仕様： ハイルフ柱仕様（有効高 約2,350mm）

YKK AP エフルージュグラン 着脱式サポート 標準・ハイルフ兼用 2本入り×1セット

色： プラチナステン

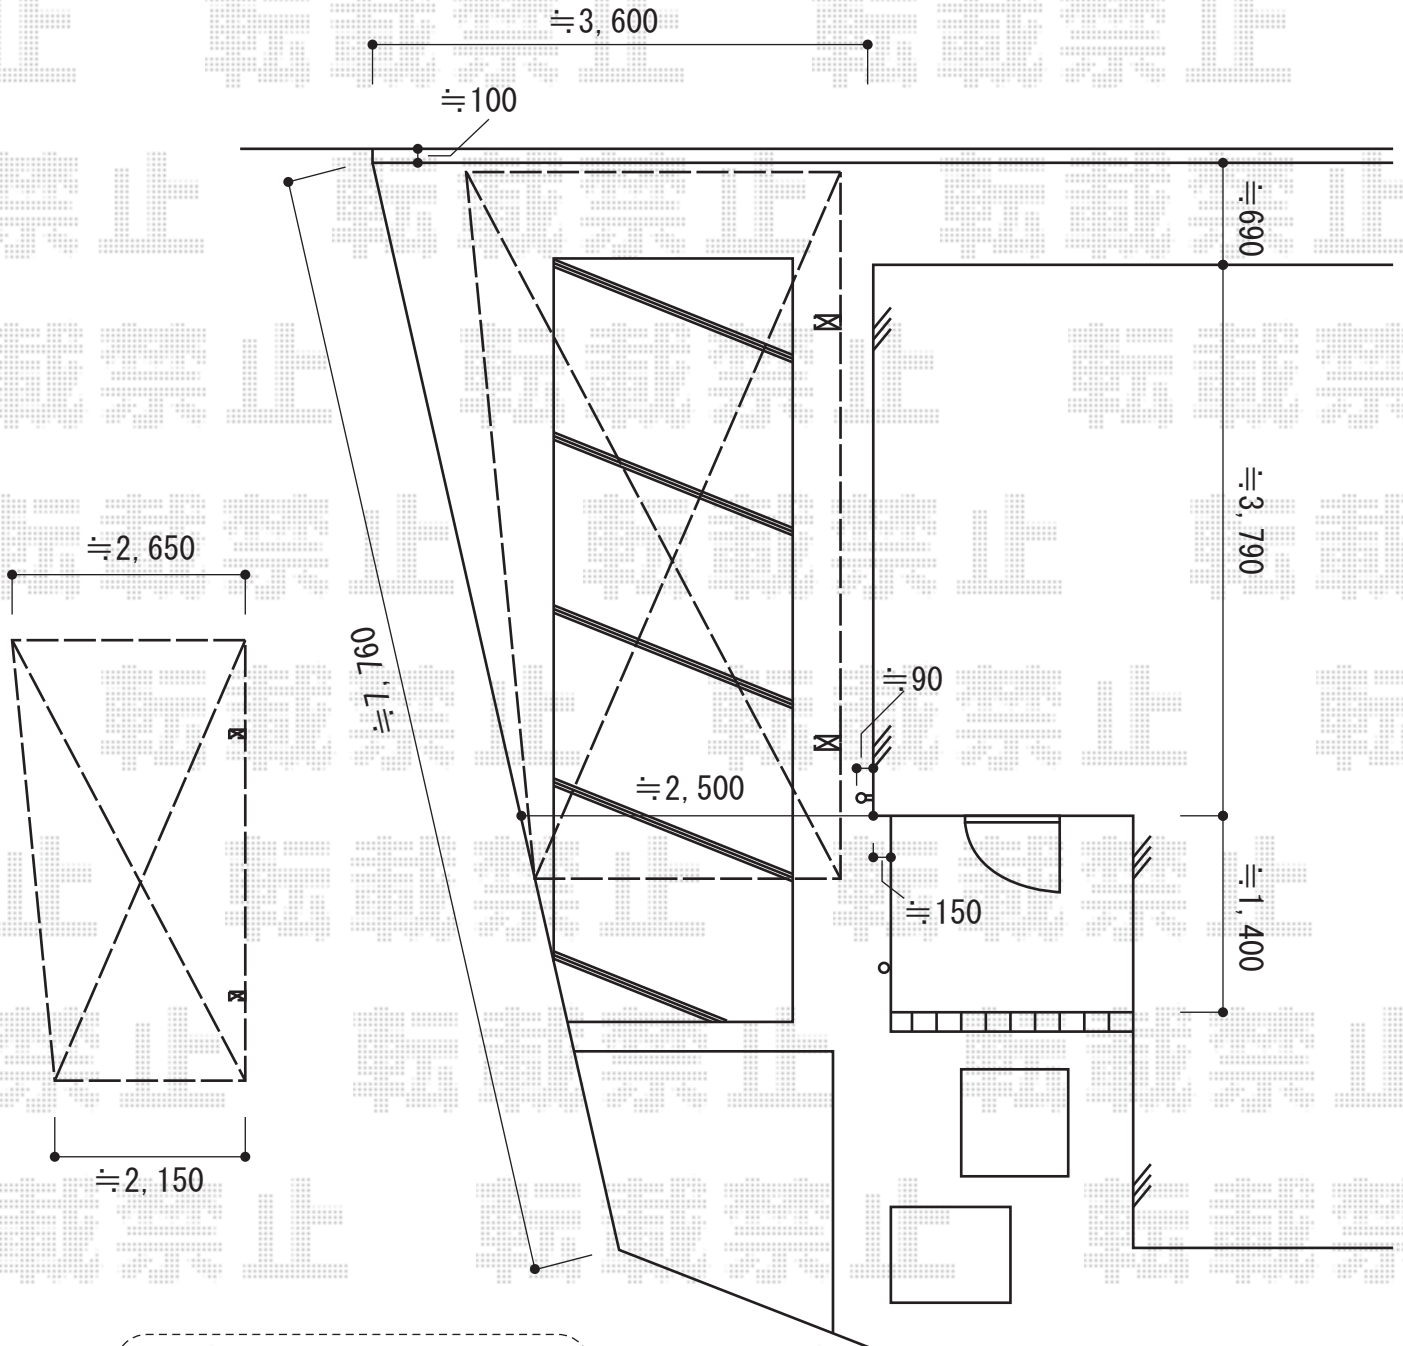

サポート取付位置は未定です。
当日現場合わせにて
決定致します。

YKK AP エフルージュグラン 変形敷地対応セット

斜め切詰め用前枠：1セット

色： プラチナステン

2014-9-245149

担当者

塚田