


バルコニー屋根工事  
施工概略図

トステム パワーアルファ F型 屋根タイプ 単体 積雪～30cm対応  
間口= 関東間2.0間 (柱芯々3,650mm 屋根幅3,840mm)  
出幅= 9尺 (2,685mm)  
色: シャイングレー  
屋根材: ポリカーボネート (ブルースモーク)  
柱仕様: 出幅自在桁タイプ (柱2本)  
施工方法: 上止め仕様  
柱固定部品仕様: 中間用×2セット

トステム パワーアルファ 吊下げ物干し 標準 2本入り×1セット  
色: シャイングレー

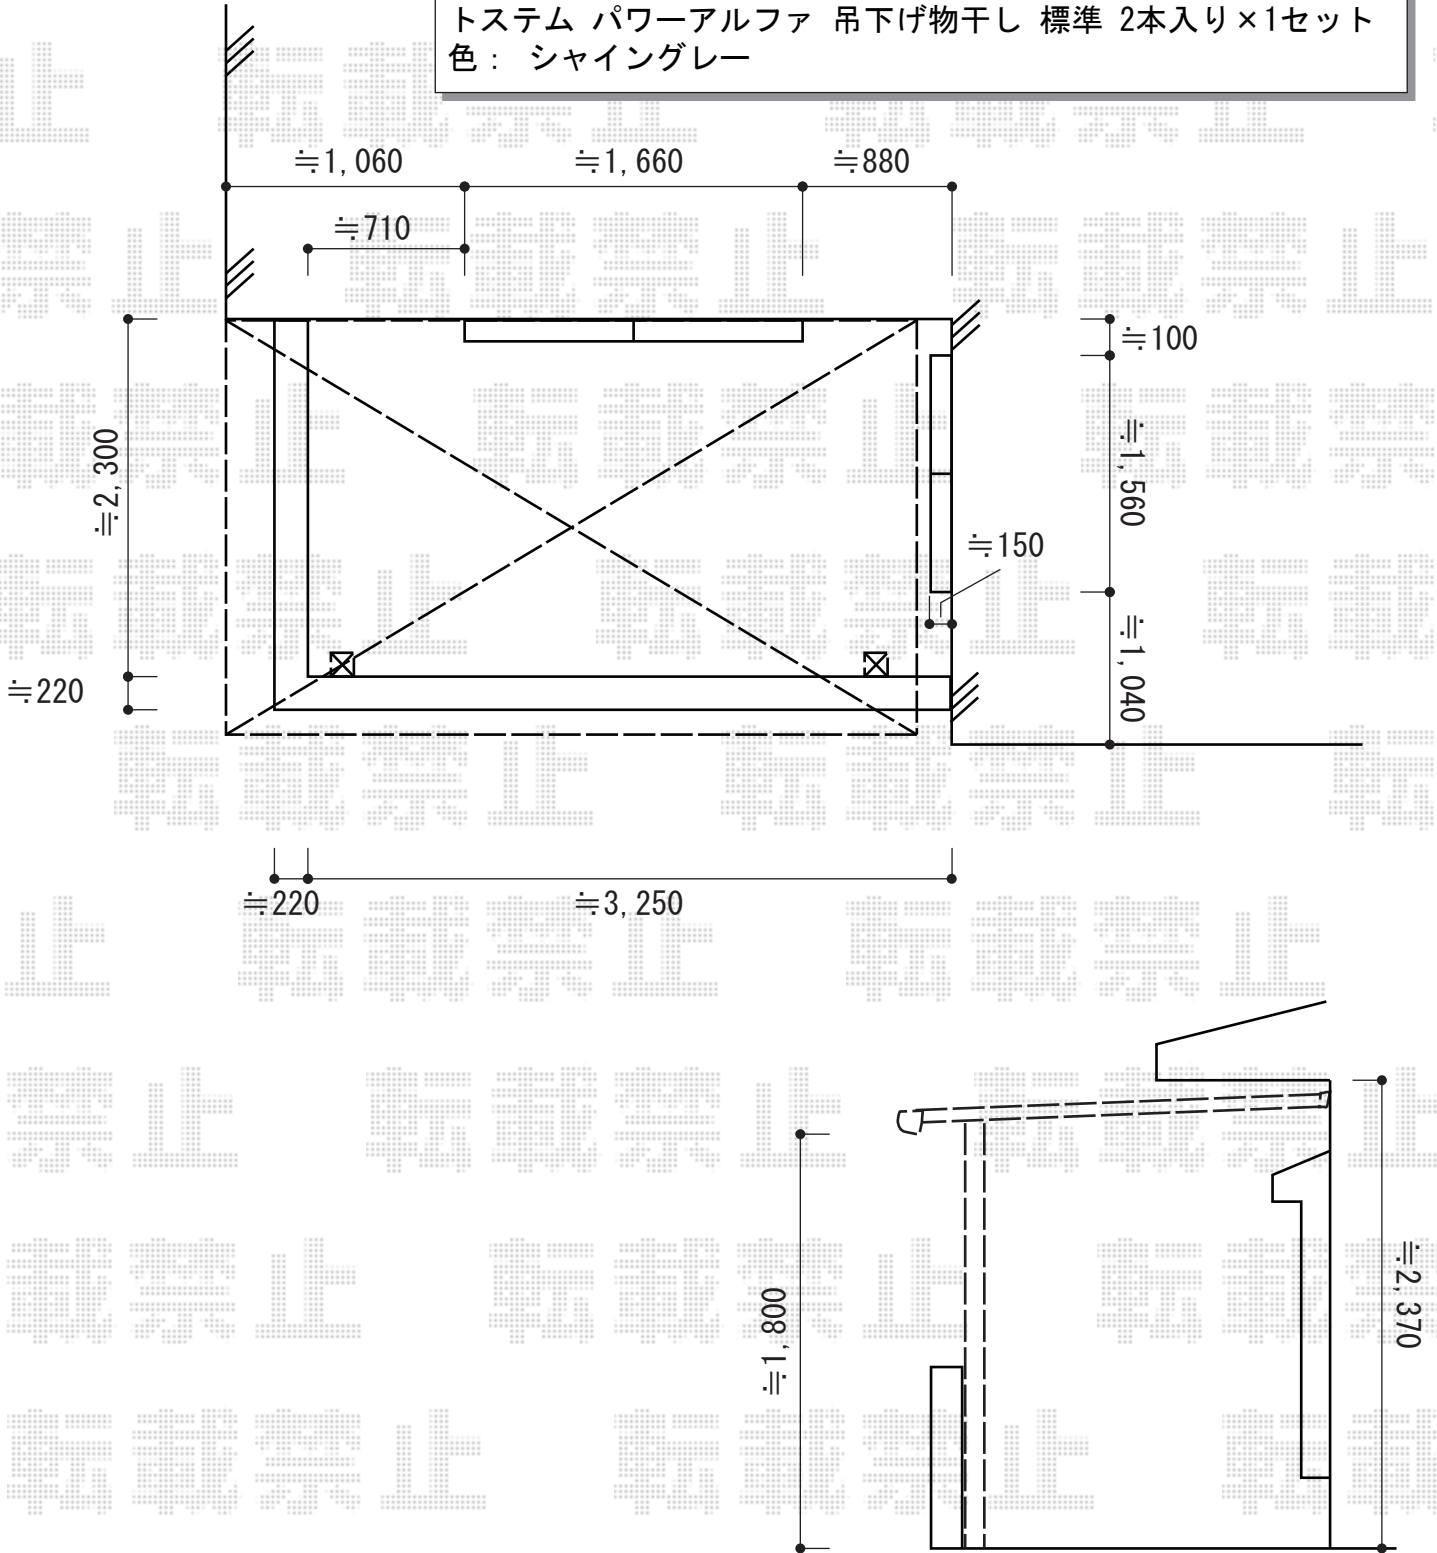

2014-9-245149

担当者

塚田