


カーポート工事 施工概略図

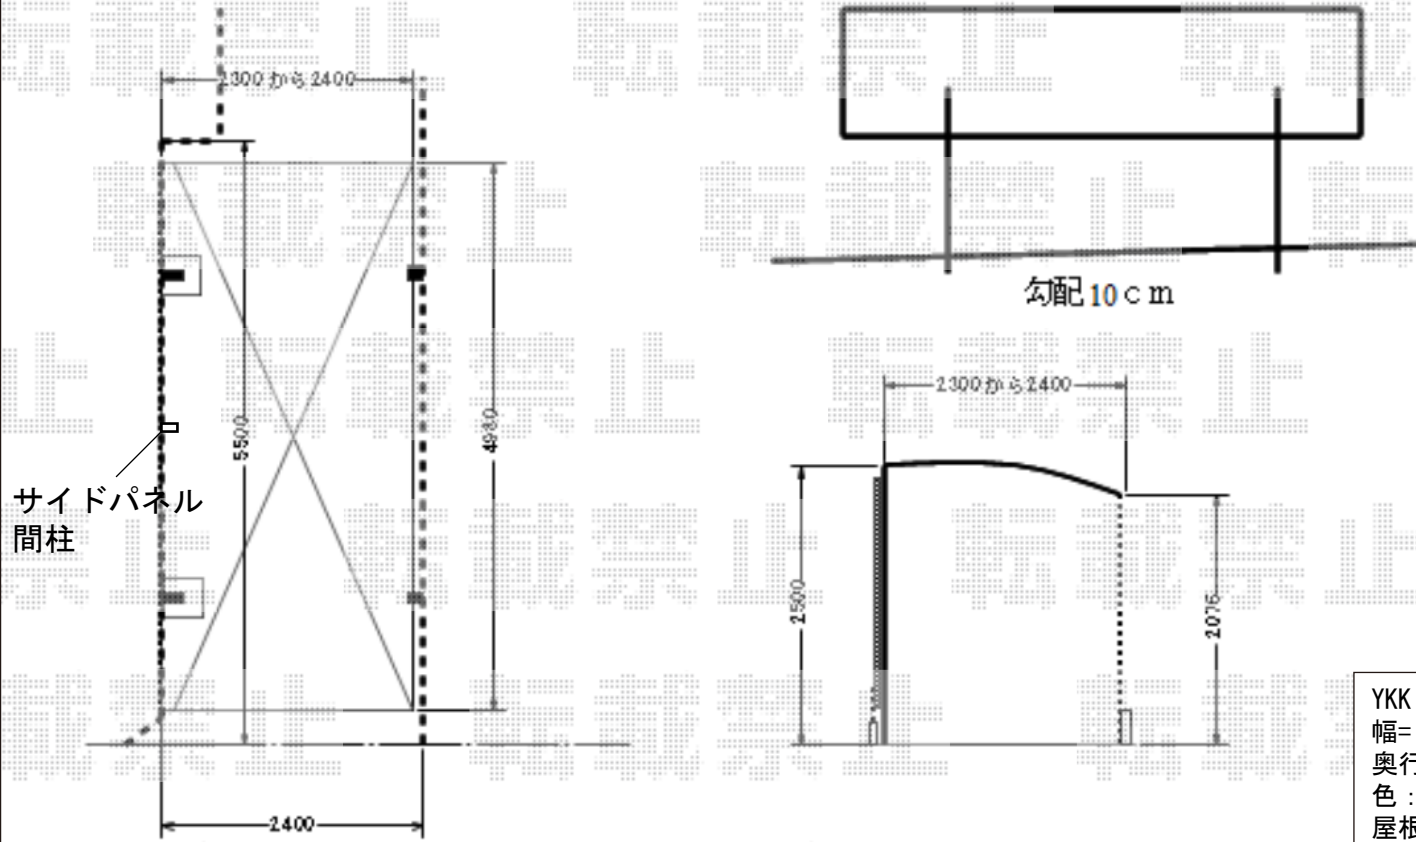

YKK AP レイナポートREグラン 前下がり 積雪~20cm対応
 幅= 2,417mm
 奥行= 5,052mm
 色： プラチナステン
 屋根材： 熱線遮断ポリカーボネート（アースブルーマット調）
 柱仕様： 標準柱仕様（有効高 約2,500mm）

YKK AP レイナポートREグラン 前下がり用 着脱式サポート 標準柱用 2本入り×1セット
 色： プラチナステン

YKK AP レイナポートREグラン 前下がり用 サイドパネル
 奥行サイズ： 51用
 高さ： 2,073mm
 色： プラチナステン
 パネル材： 熱線遮断ポリカーボネート（アースブルーマット調）
 柱仕様： 標準柱（間柱：1本）