


フェンス+門扉 施工概略図

YKK AP イーネットフェンス1F型 自由柱タイプ
 本体1枚 (W×H) = (1,990×1,200mm) ×20枚
 スチール自由柱 : T120×23本
 端部キャップ : 6セット
 コーナー継手 : 1セット
 追加部材 : 補修ペイント×1セット
 色 : Tステン

YKK AP イーネット門扉1型 片開き 門柱使用
 扉1枚 (W×H) = (1,050mm×1,170mm)
 色 : Tステン
 錠 : 内外掛け錠M1型
 開き : 外開き

YKK AP イーネットフェンス1F型 自由柱タイプ
 本体1枚 (W×H) = (1,990×1,000mm) ×20枚
 スチール自由柱 : T100×23本
 端部キャップ : 6セット
 コーナー継手 : ×1セット
 追加部材 : 補修ペイント×1セット
 色 : Tステン

YKK AP イーネット門扉1型 片開き 門柱使用
 扉1枚 (W×H) = (1,050mm×970mm)
 色 : Tステン
 錠 : 内外掛け錠M1型
 開き : 外開き

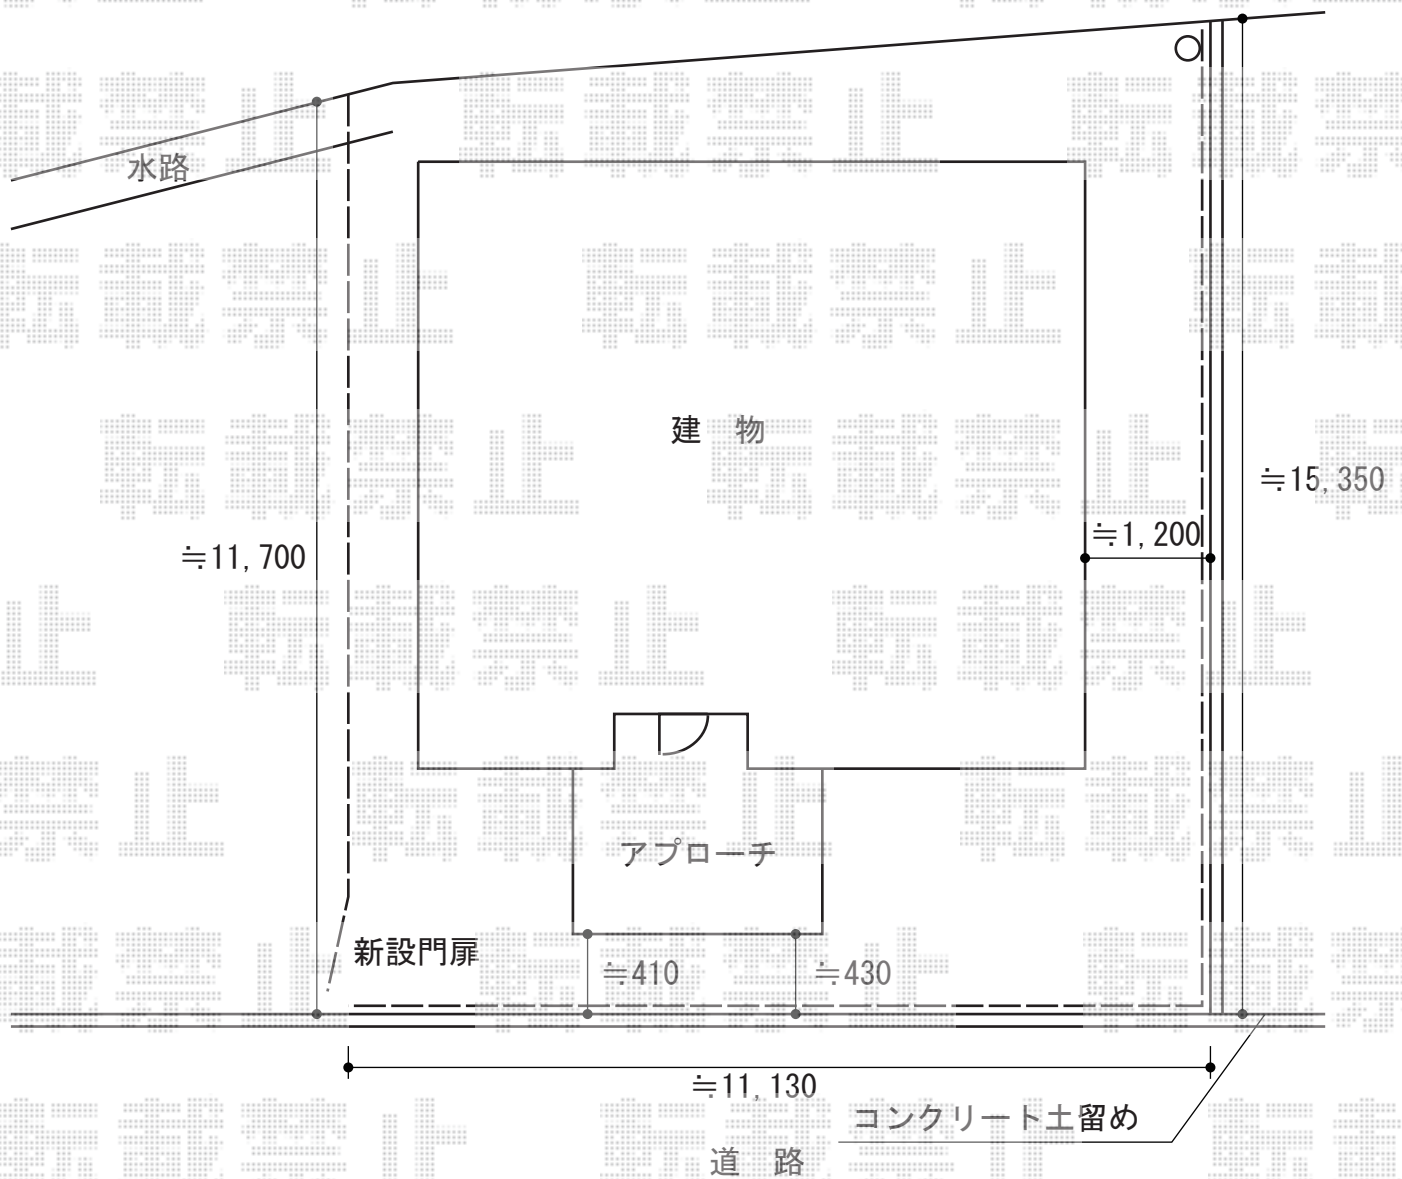

2014-9-245274

担当者

栢田