


カーポート工事 施工概略図

YKK AP レイナポートREグラン 縦連棟 前下がり積雪～20cm対応
 幅= 2,719mm
 奥行= 10,064mm
 色： プラチナステン
 屋根材： 熱線遮断ポリカーボネート(クリアマット)
 柱仕様： ハイルフ柱仕様 (有効高 約2,300mm)

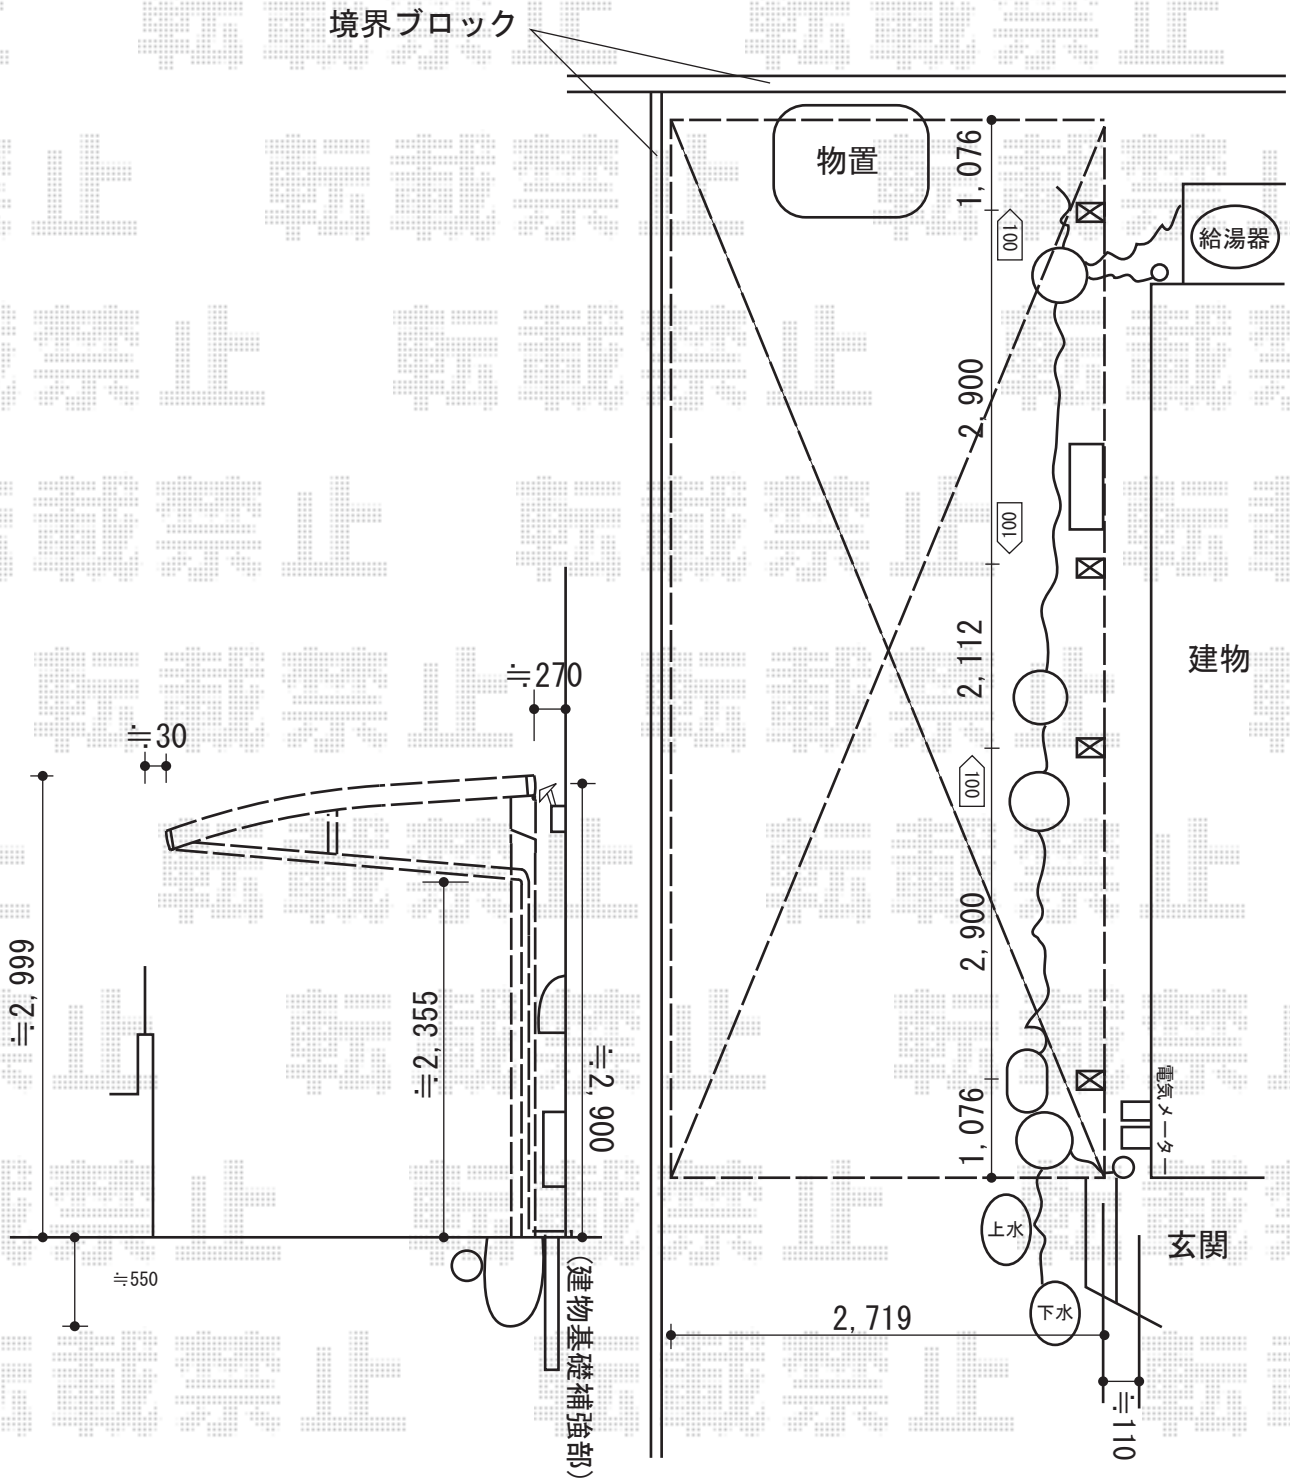

2014-9-245336	担当者	塚田
---------------	-----	----