


カーポート工事 施工概略図

トステム カーブポートシグマIII 積雪～20cm対応
幅=2,701mm
奥行=4,980mm
色：シャイングレー
屋根材：ガリレポリカ（クリアマット・すりガラス調）
柱仕様：ロング柱23仕様（有効高 約2,300mm）

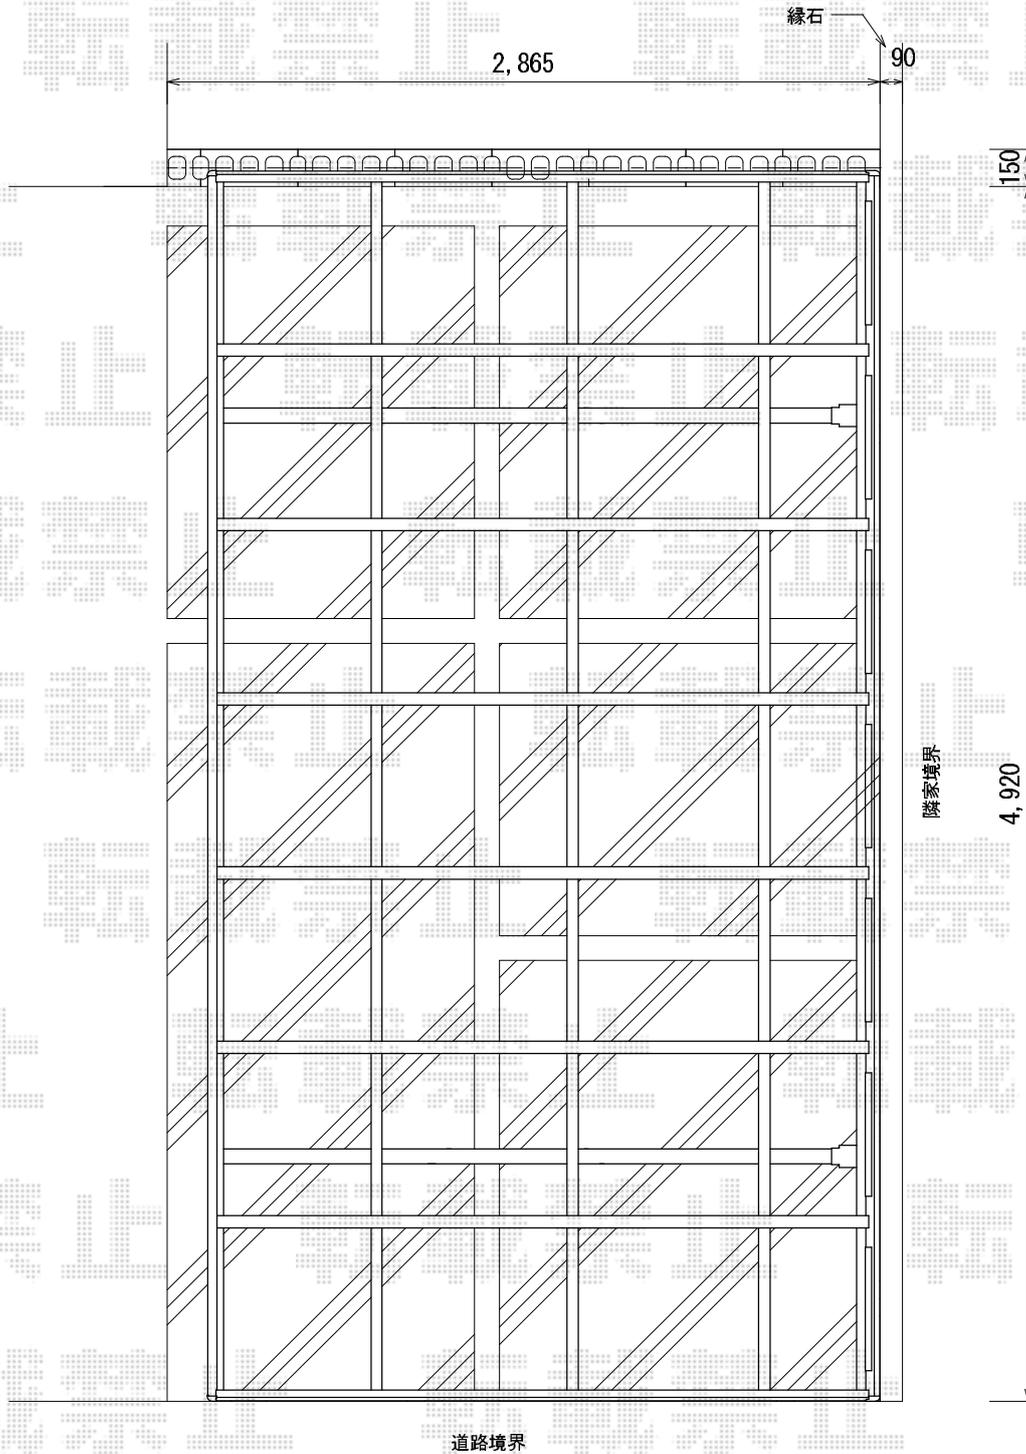

2014-9-245362

担当者

邑智