


カーポート工事 施工概略図

トステム カーブポートシグマIII 縦連棟 耐風圧強度仕様 積雪~30cm対応
幅= 2,701mm
奥行= 9,922mm
色：ブラック
屋根材：ポリカーボネート（ブルースモーク）
柱仕様：ロング柱23仕様（有効高 約2,300mm）
耐風圧強度部品：着脱式サポート4本/母屋補強材/屋根材ホルダー

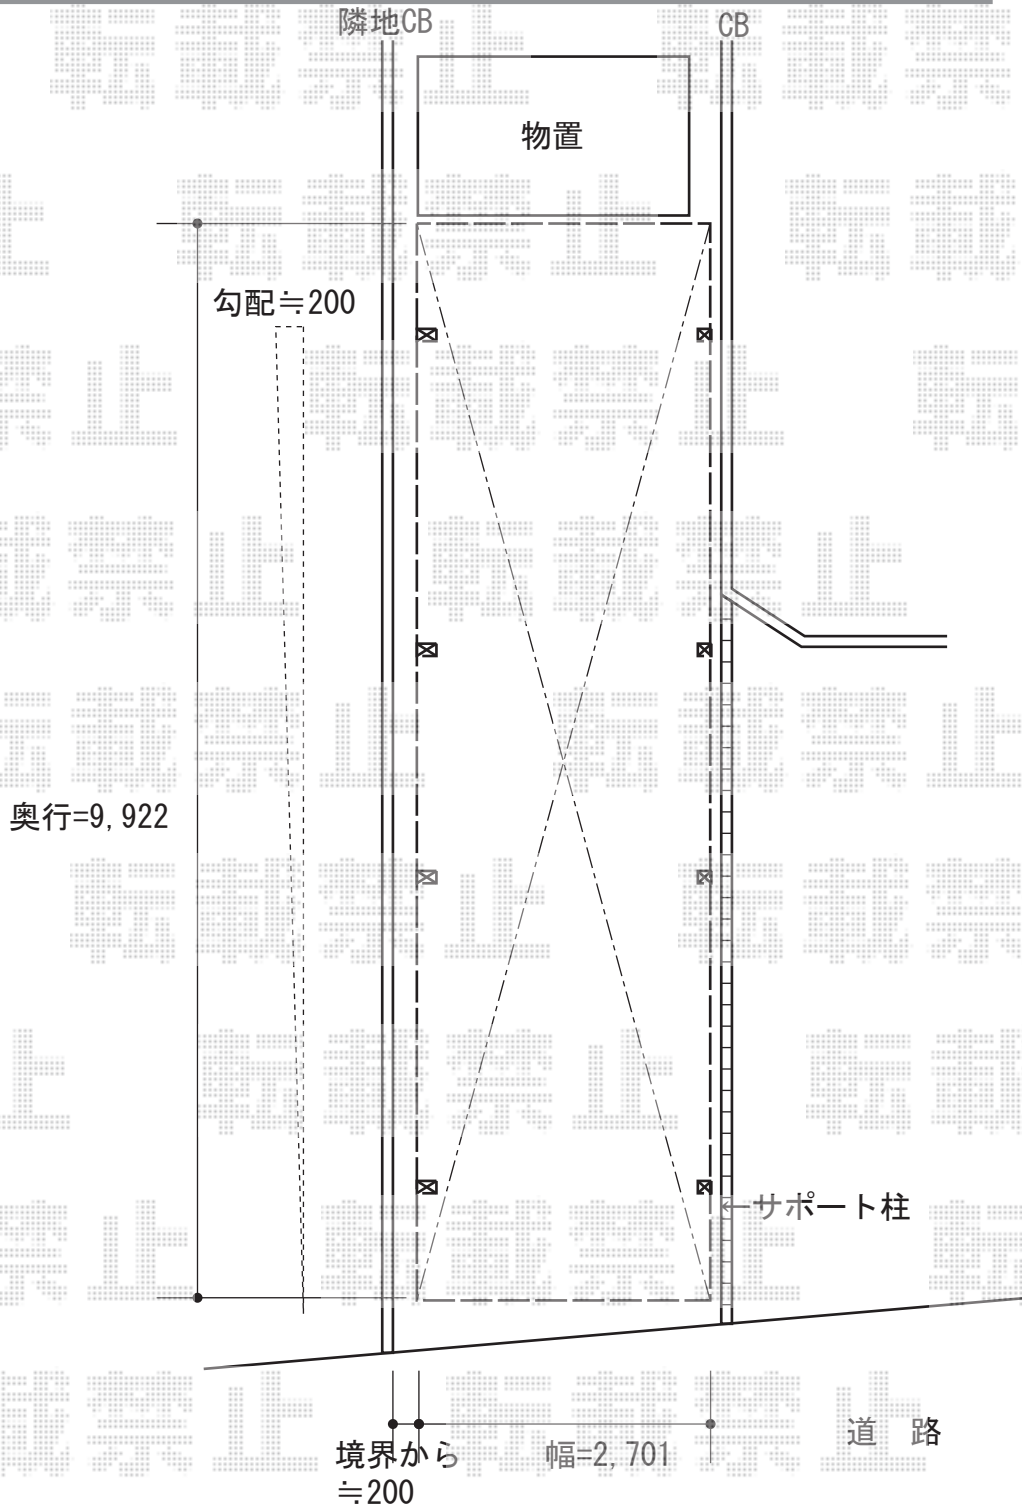

2014-9-245366

担当者

塚田