


カーポート 施工概略図

トステム カーブポートシグマIII ワイド 積雪~20cm対応
幅=5,140mm
奥行=4,980mm
色：ホワイト
屋根材：ガリレポリカ（クリアマット・すりガラス調）
柱仕様：ロング柱23仕様（有効高 約2,300mm）

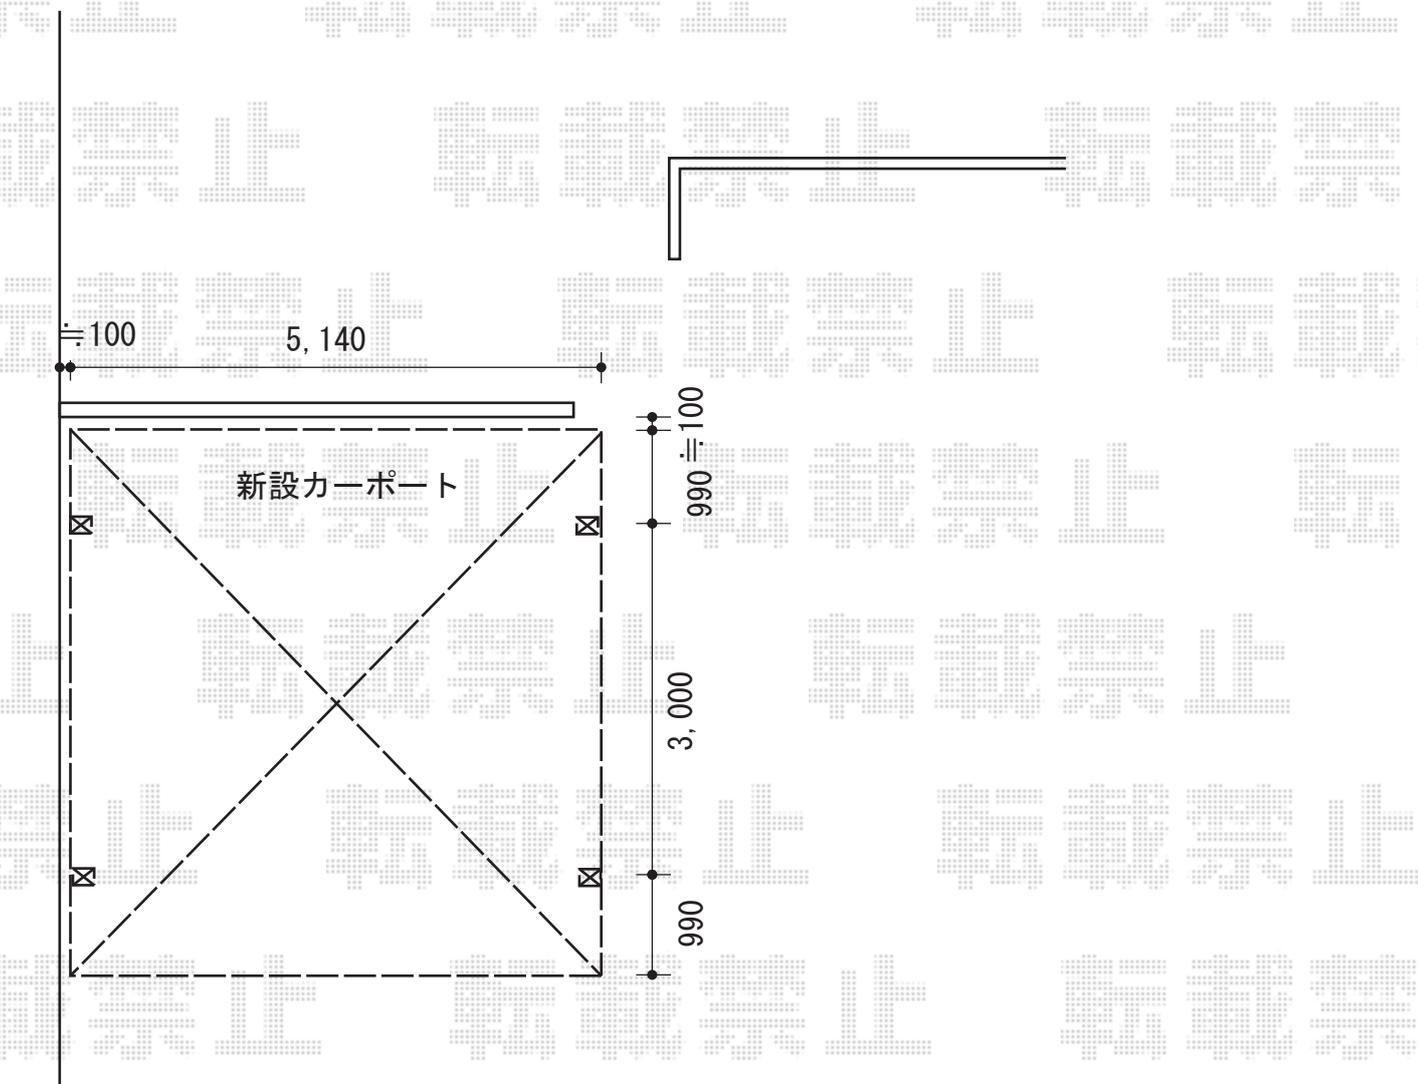

2014-9-245433

担当者

酒井