




エクステリア工事 施工概略図

YKK AP リウッドデッキ 200  
 間口= 1.5間 (2,651mm)  
 出幅= 6尺 (1,820mm)  
 色: レッドブラウン  
 床板: 縦貼り  
 幕板: 標準幕板  
 束柱: Tタイプ(400~550mm) (色: 【仮】カームブラック)

YKK AP リウッドデッキフェンス1型/リウッドデッキ門扉1型<井桁格子>  
 フェンス本体1枚= T80・08用×2枚 / 12用×2枚  
 門扉本体= T80×2セット  
 フェンス柱: T80・中柱×1本 / 端柱×1本 / 角柱×1本  
 門扉用柱: T80・端柱(吊元)+中柱×1セット / 端柱+(吊元)角柱L×1セット  
 デッキ材補強材: 先付用×2セット  
 色: レッドブラウン

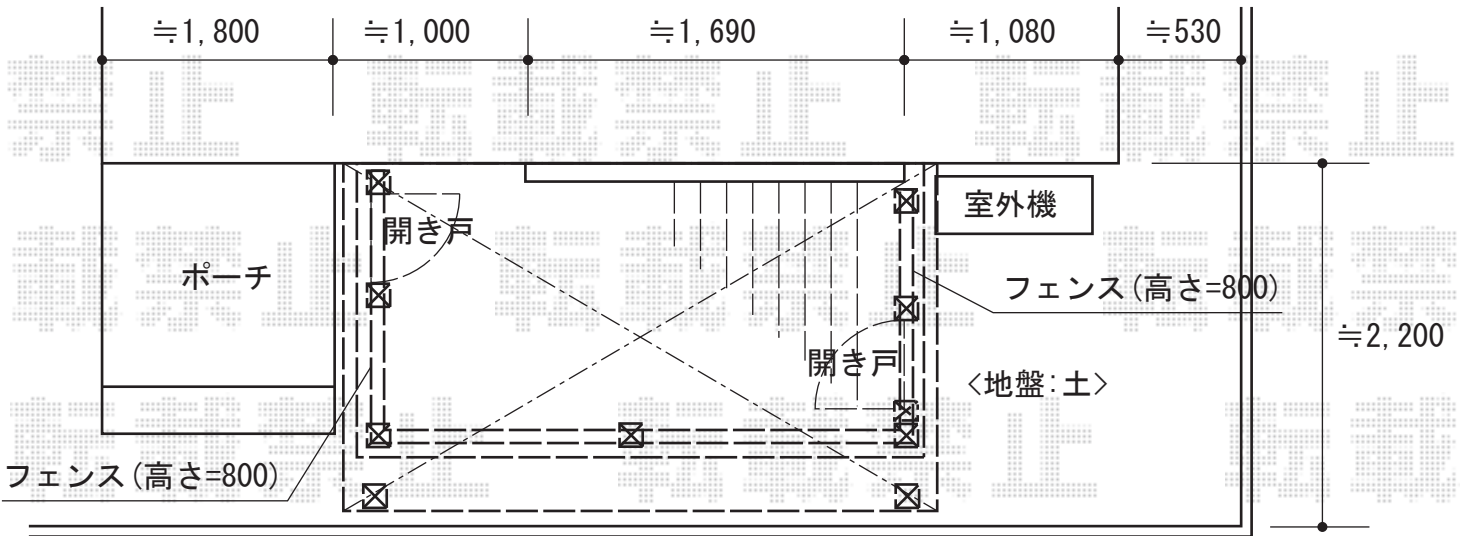

★デッキ イメージ図

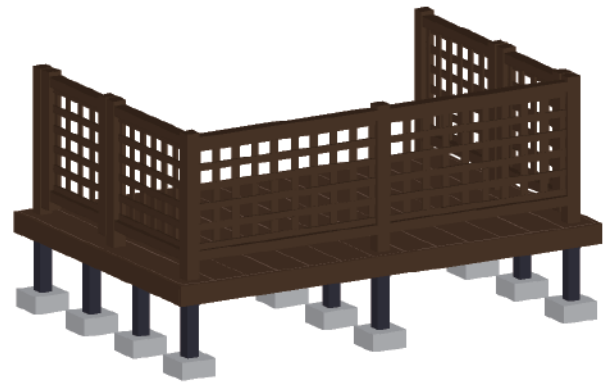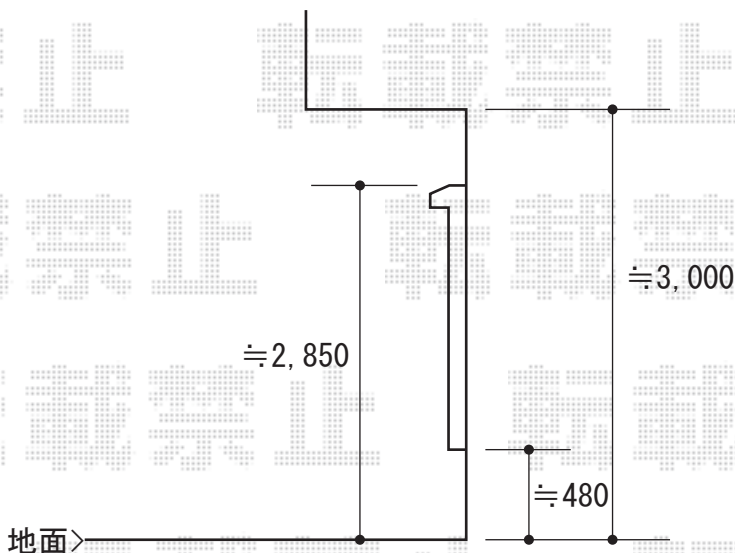

YKK AP ヴェクターテラス R型 テラスタイプ 単体 積雪~20cm対応  
 間口= 関東間1.5間 (柱芯々2,575mm 屋根幅2,760mm)  
 出幅= 7尺 (2,070mm)  
 色: プラチナステン  
 屋根材: 熱線遮断ポリカーボネート (クリアマット調)  
 柱仕様: 柱標準タイプ (柱2本)  
 施工方法: 上止め仕様

2014-9-245437

担当者

大藤