


門扉 施工概略図

TOEX ライス門扉 2型 細たて棧 両開き 柱使用
扉1枚 (W×H) = (600mm・【特注】569mm×1,200mm)
色：オートムブラウン
錠：シリンダーU錠 (色：オートムブラウン)
開き：内開き

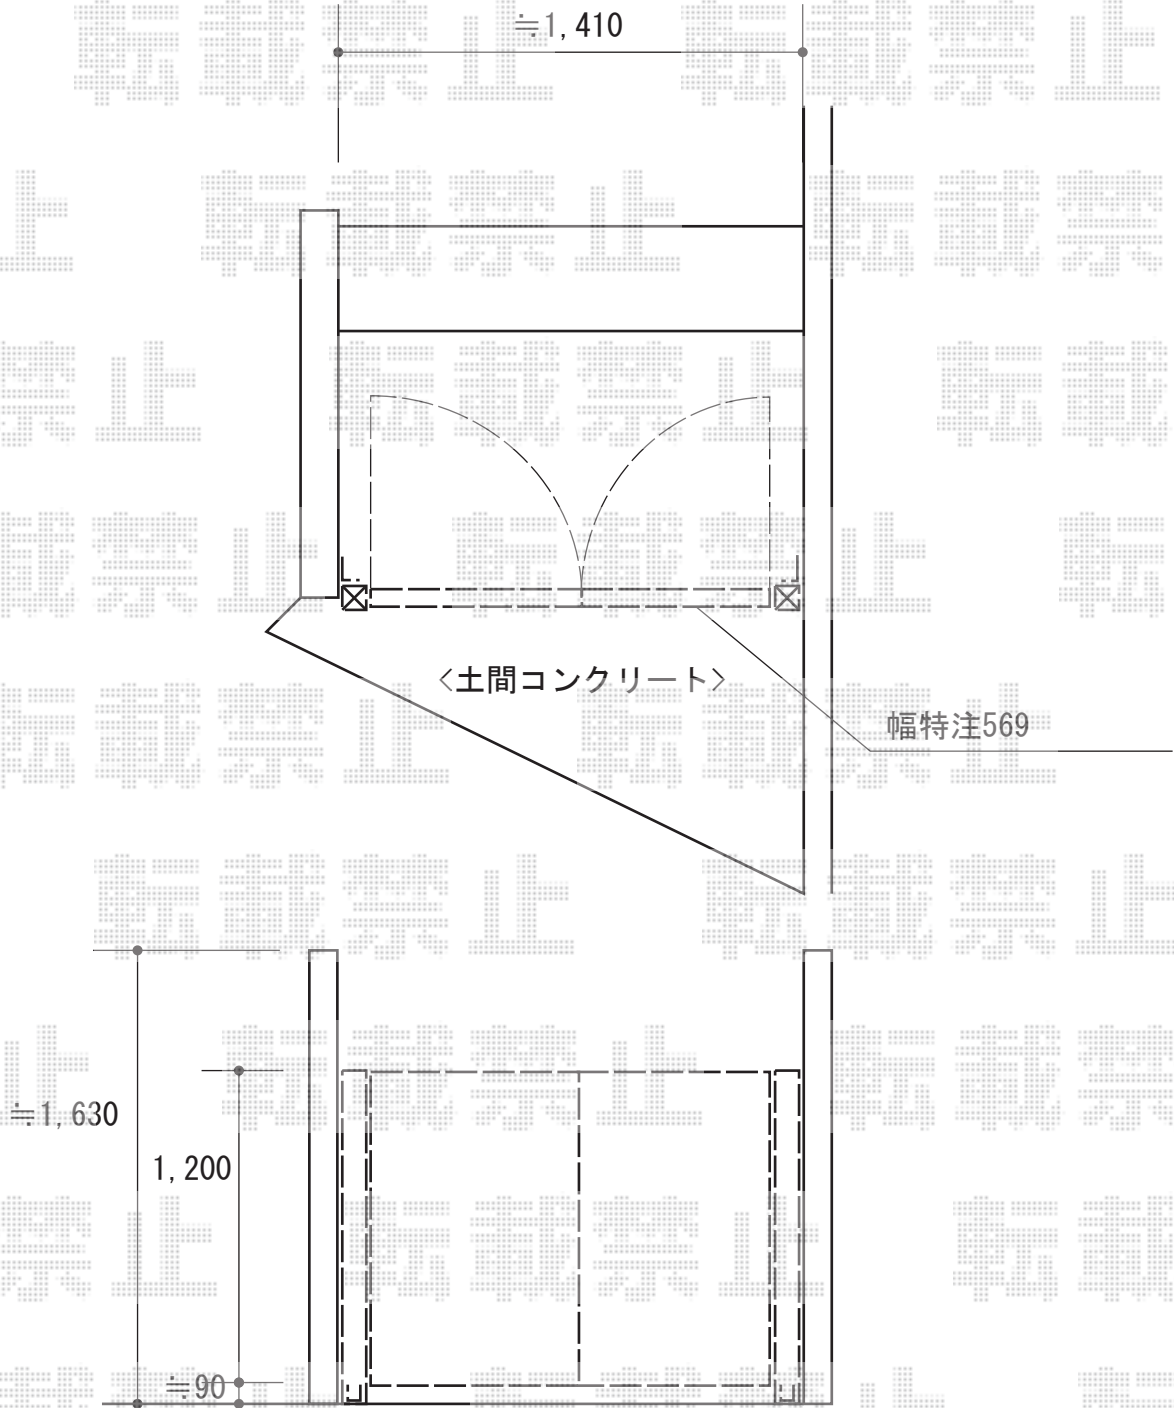

2014-9-245448

担当者

松保