


# カーポート工事 施工概略図

YKK AP レイナポートグラン 積雪～20cm対応  
幅= 2,700mm  
奥行= 5,768mm  
色： プラチナステン  
屋根材： ポリカーボネート（アースブルー）  
柱仕様： 標準柱仕様（有効高 約2,000mm）

YKK AP レイナポートグラン用 着脱式サポート  
標準・ハイルーフ兼用(2本入り×1セット)  
色： プラチナステン

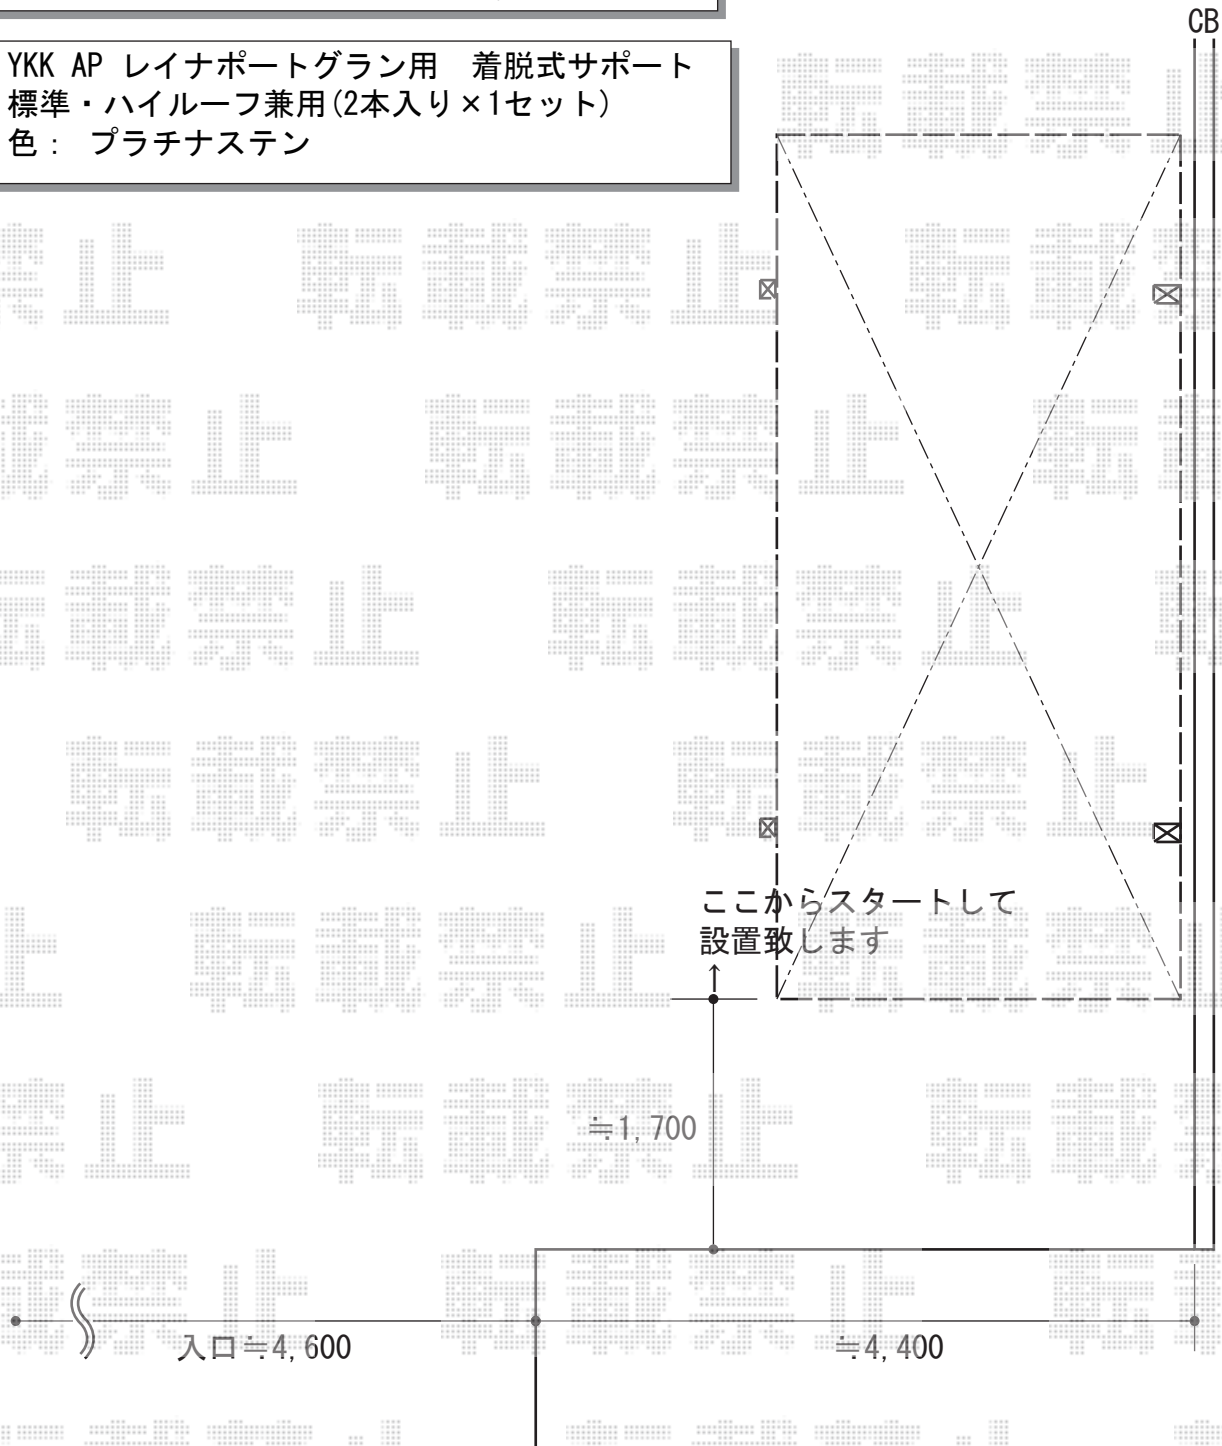

2014-9-245451

担当者

塚田