# エクステリア工事　施工概略図

Value Select プレシオステラス R型 テラスタイプ 単体 積雪～20cm対応
間口= 関東間1.5間（柱芯々2,575mm　屋根幅2,760mm）
出幅= 6尺（1,770mm）
色： ノーブルステン
屋根材： ポリカーボネート（ガラスマット）
柱仕様： 柱標準タイプ（柱2本）
施工方法： 上止め仕様
---
Value Select 吊下げ物干し 標準 2本入
色： ノーブルステン

YKK AP リウッドデッキ 200
間口= 1.5間（2,651mm）
出幅= 5尺（1,520mm）
色： ホワイトブラウン
床板： 縦貼り
幕板： 標準幕板
束柱： Hタイプ(550～700mm)（色：プラチナステン）
---
YKK AP リウッドデッキフェンス2型<ラチス格子>
本体1枚（W×H）= T80・08用×4枚 / 12用×2枚
中柱： T80×3本
端柱： T80×2本
柱・90度専用角柱： T80×2本
デッキ材補強材： 先付用×4セット
色： ホワイトブラウン

※イメージ図

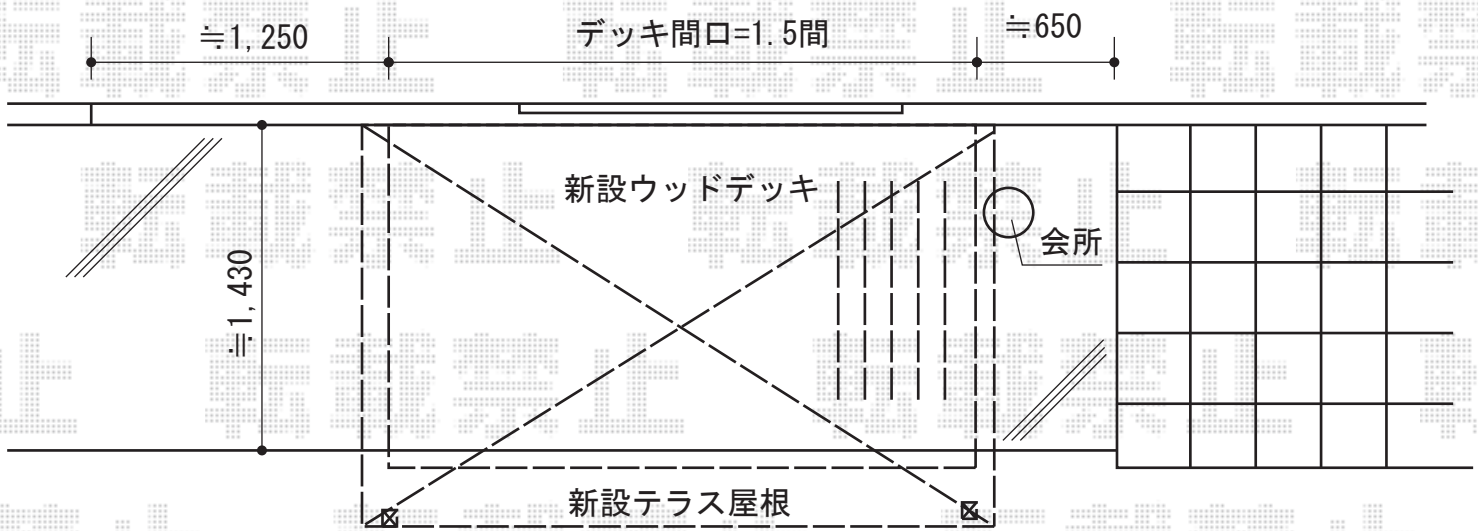


エクスショップ

現場状況や作図制限により概略図の内容と多少の違いが生じることがございます。
施工時は、現場優先とさせて頂きたく思いますので、お立会い頂き、最終のご指示のほど、何卒、宜しくお願い致します。
全ての著作権はエクスショップに帰属します。当社とのお取引目的以外の使用・複製・転載は如何なる場合も禁止しております。

2014-9-245483

担当　枡田