

カーポート・フェンス 施工概略図

トステム テールポートシグマIII 1500 縦連棟 積雪~50cm対応  
 幅= 3,000mm  
 奥行= 9,926mm  
 色 : オータムブラウン  
 屋根材 : 熱線吸収アクアポリカーボネート (ライトブルー)  
 柱仕様 : ロング柱23仕様 (有効高 約2,295mm)

トステム フリーポートIII 1500用固定式サポートS ロング柱23用1本入り×6本  
 色 : オータムブラウン

トステム テールポートシグマIII 1500用落雪カバー×2  
 奥行= 50用×2  
 色 : オータムブラウン

TOEX Gスクリーン 角格子


3段 基本本体1枚 (W×H) = (2,000×2,905mm) ×1セット

5段 連結本体1枚 (W×H) = (2,000×2,905mm) ×3セット

3段 連結本体1枚 (W×H) = (2,000×2,905mm) ×2セット

色 : シャイングレー

パネル部色 : クリアマット (すりガラス調)

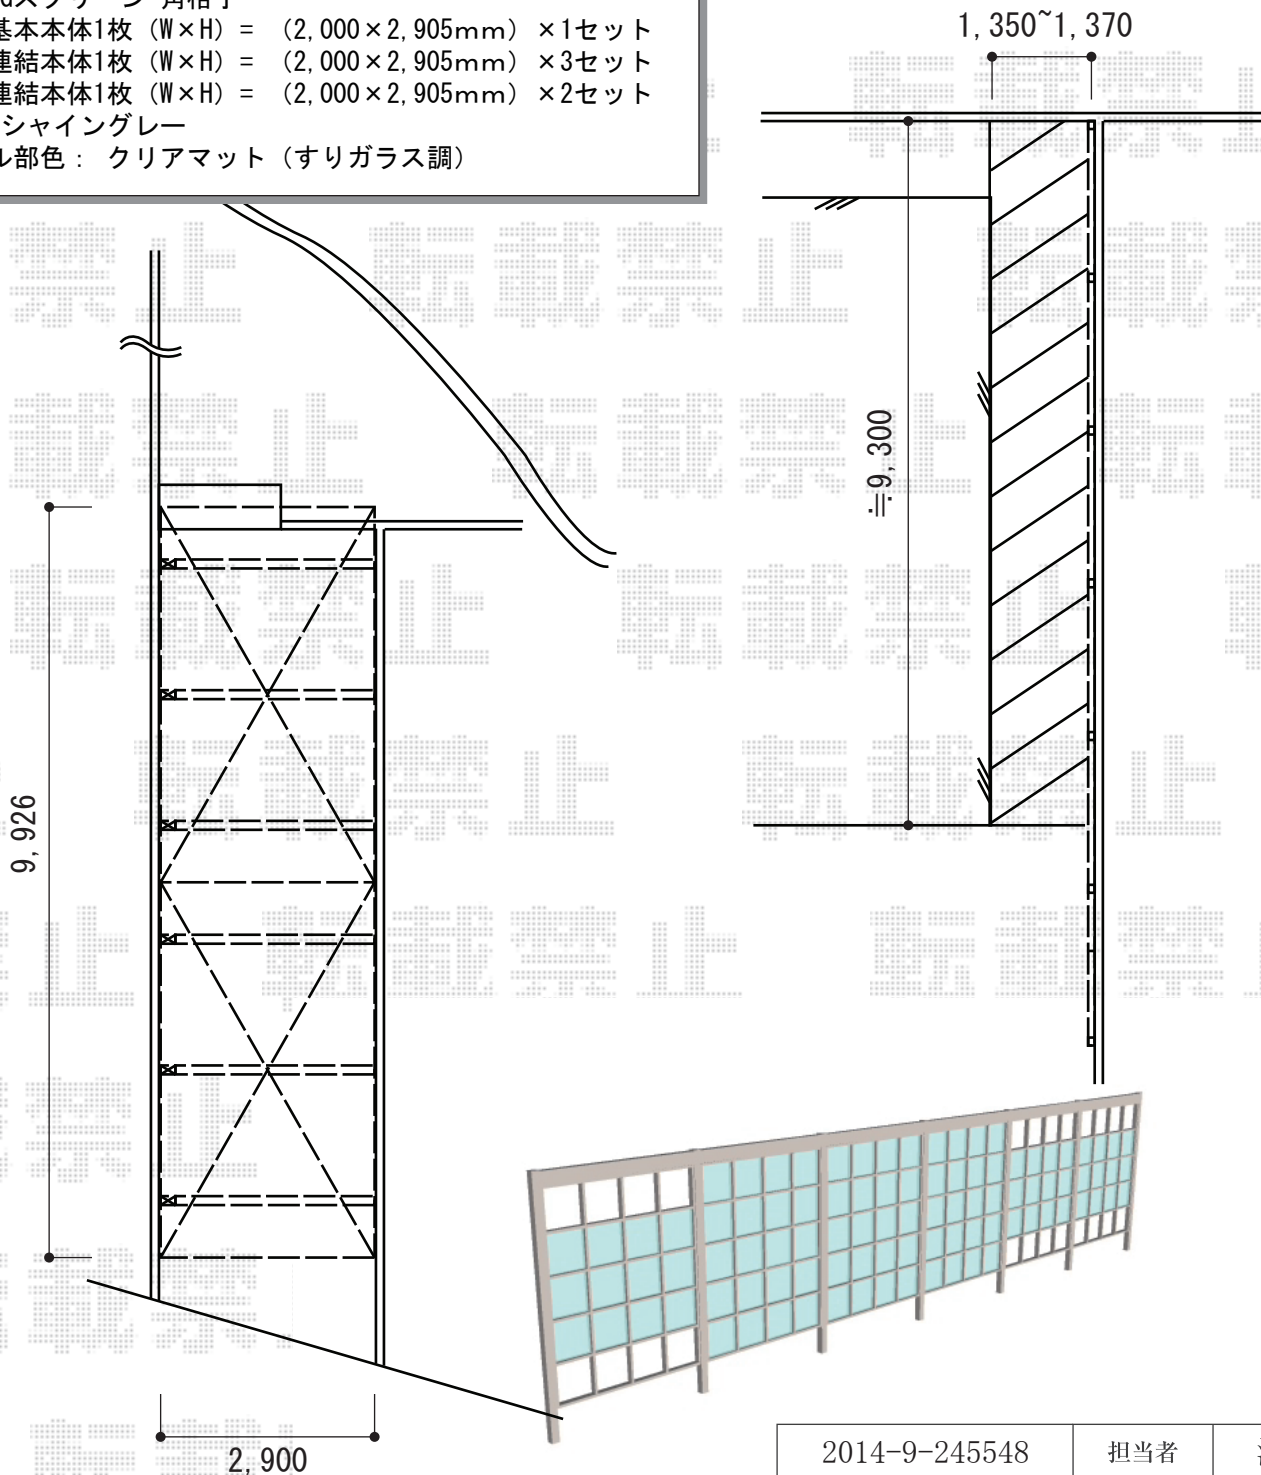

2014-9-245548

担当者

酒井