


エクステリア工事 施工概略図

TOEX プレスタフェンス8型 T-8
シャイングレー
多段柱T-18使用

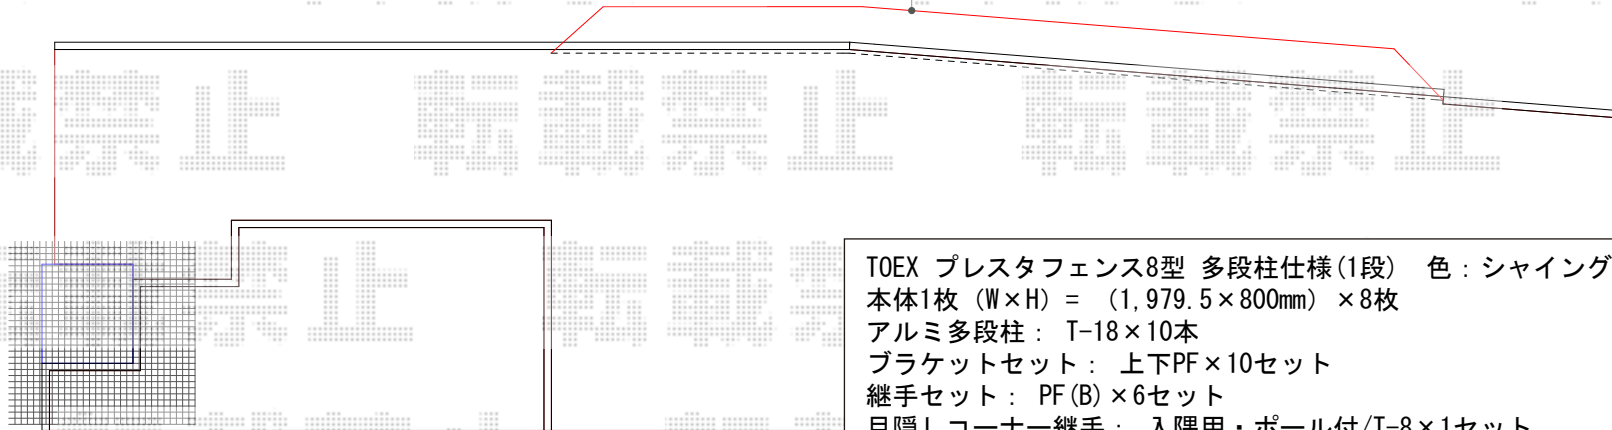

TOEX プレスタフェンス8型 多段柱仕様(1段) 色: シャイングレー
本体1枚 (W×H) = (1,979.5×800mm) ×8枚
アルミ多段柱: T-18×10本
ブラケットセット: 上下PF×10セット
継手セット: PF(B)×6セット
目隠しコーナー継手: 入隅用・ポール付/T-8×1セット
端部カバー: 切詰用/T-8×2本
端部部材: T-8×1本
端部キャップ: 1セット

