


カーポート工事 施工概略図

YKK AP レイナツインポートグラン 積雪～20cm対応  
 幅= 5,983mm  
 奥行= 5,052mm  
 色： プラチナステン  
 屋根材： 熱線遮断ポリカーボネート（アースブルーマット調）  
 柱仕様： 標準柱仕様（有効高 約2,000mm）

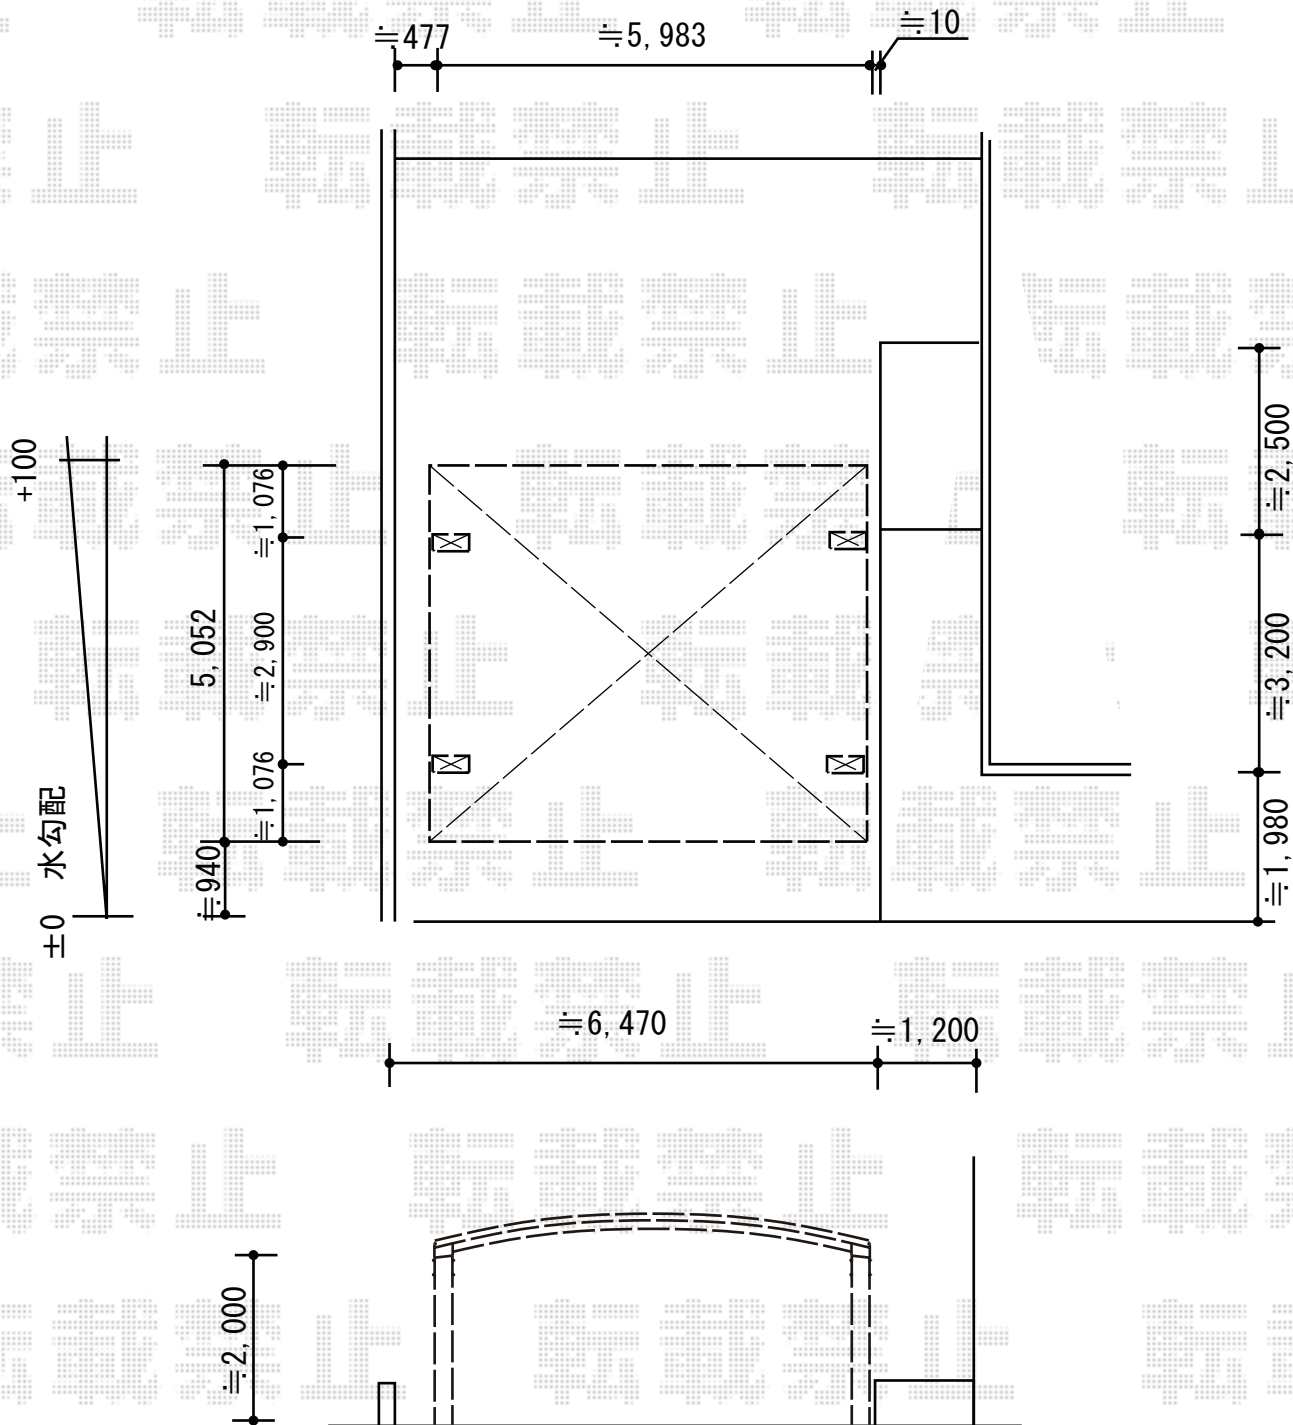

2014-9-245660

担当者

酒井