


ストックヤード 施工概略図

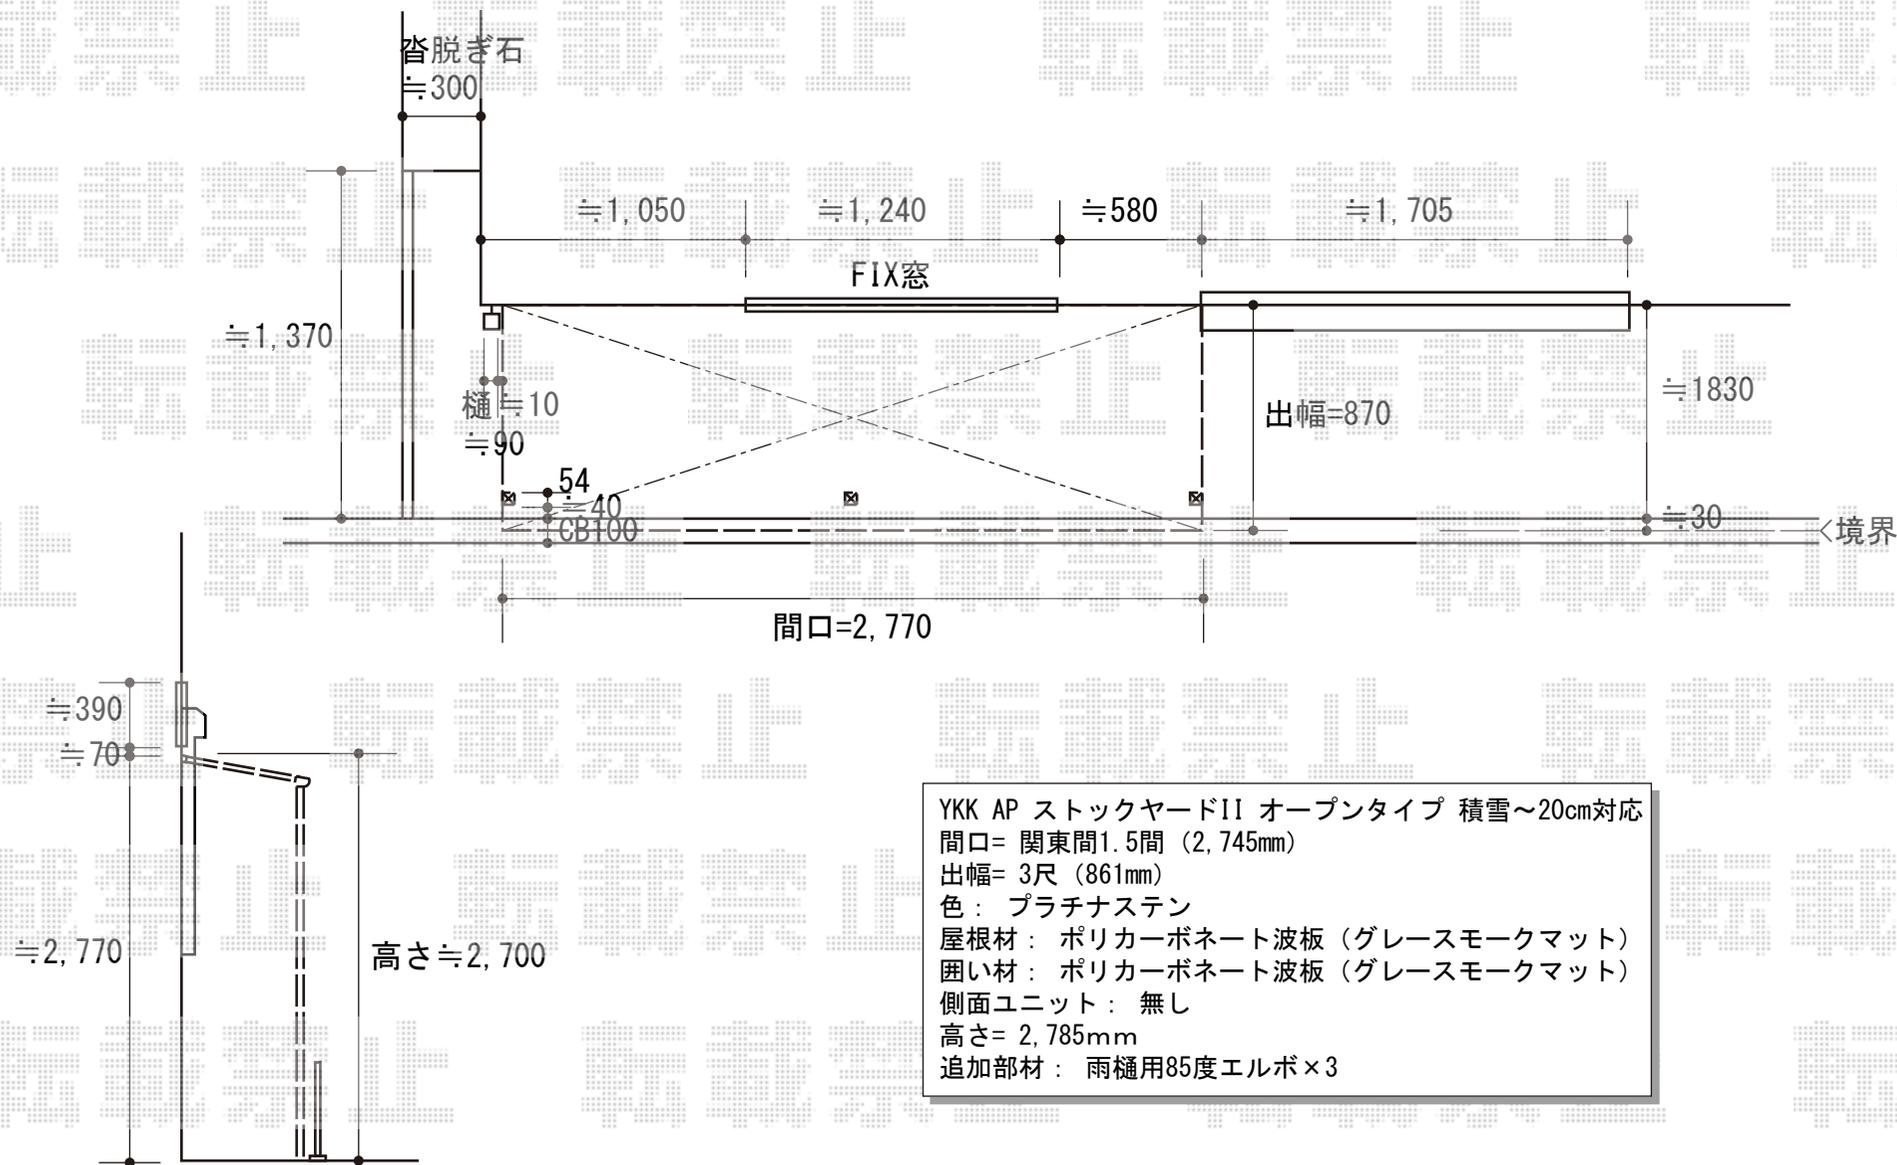

YKK AP スtockヤードII オープンタイプ 積雪~20cm対応
 間口= 関東間1.5間 (2,745mm)
 出幅= 3尺 (861mm)
 色: プラチナステン
 屋根材: ポリカーボネート波板 (グレースモックマット)
 囲い材: ポリカーボネート波板 (グレースモックマット)
 側面ユニット: 無し
 高さ= 2,785mm
 追加部材: 雨樋用85度エルボ×3