

サイクルポート工事 施工概略図

YKK AP レイナポートグランミニ 積雪~20cm対応


幅= 2,100mm

奥行= 2,904mm

色： カームブラック

屋根材： 【未定】熱線遮断ポリカーボネート（アースブルーマット調）

柱仕様： ハイルフ柱仕様（有効高 約2,355mm）

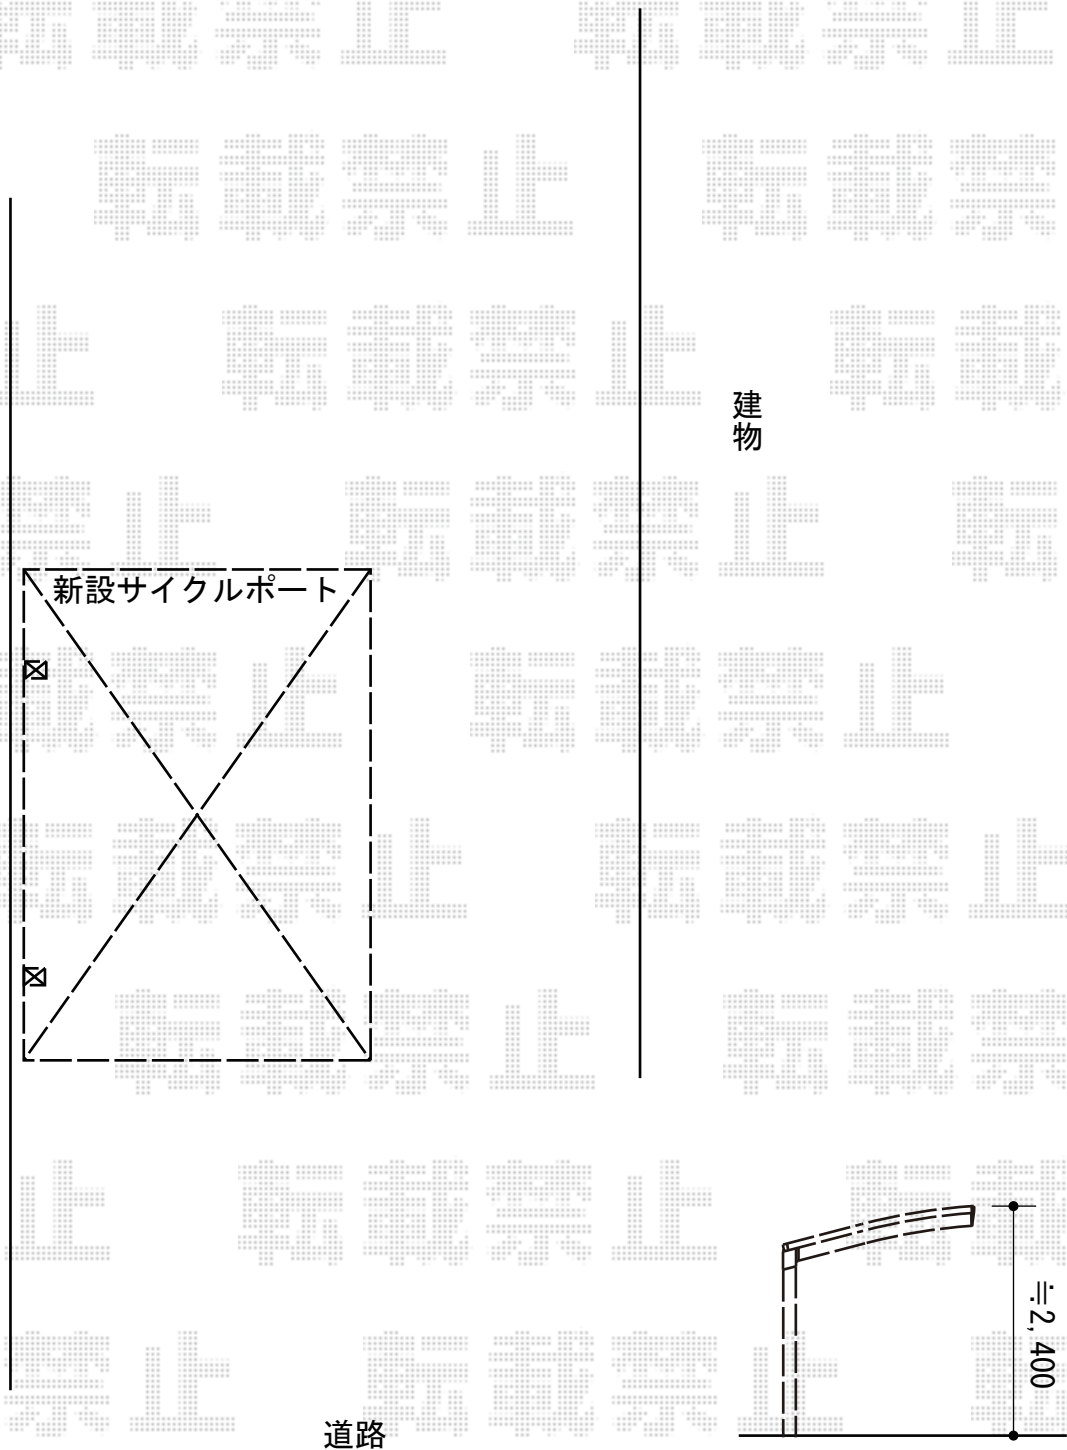

2014-9-245818

担当者

酒井