


# カーポート 施工概略図

トステム 【A】 テールポートシグマIII 延長 積雪~20cm対応  
 幅= 3,000mm  
 奥行= 7,098mm  
 色: ブラック  
 屋根材: ガリレポリカ (クリアマット・すりガラス調)  
 柱仕様: ロング柱23仕様 (有効高 約2,300mm)

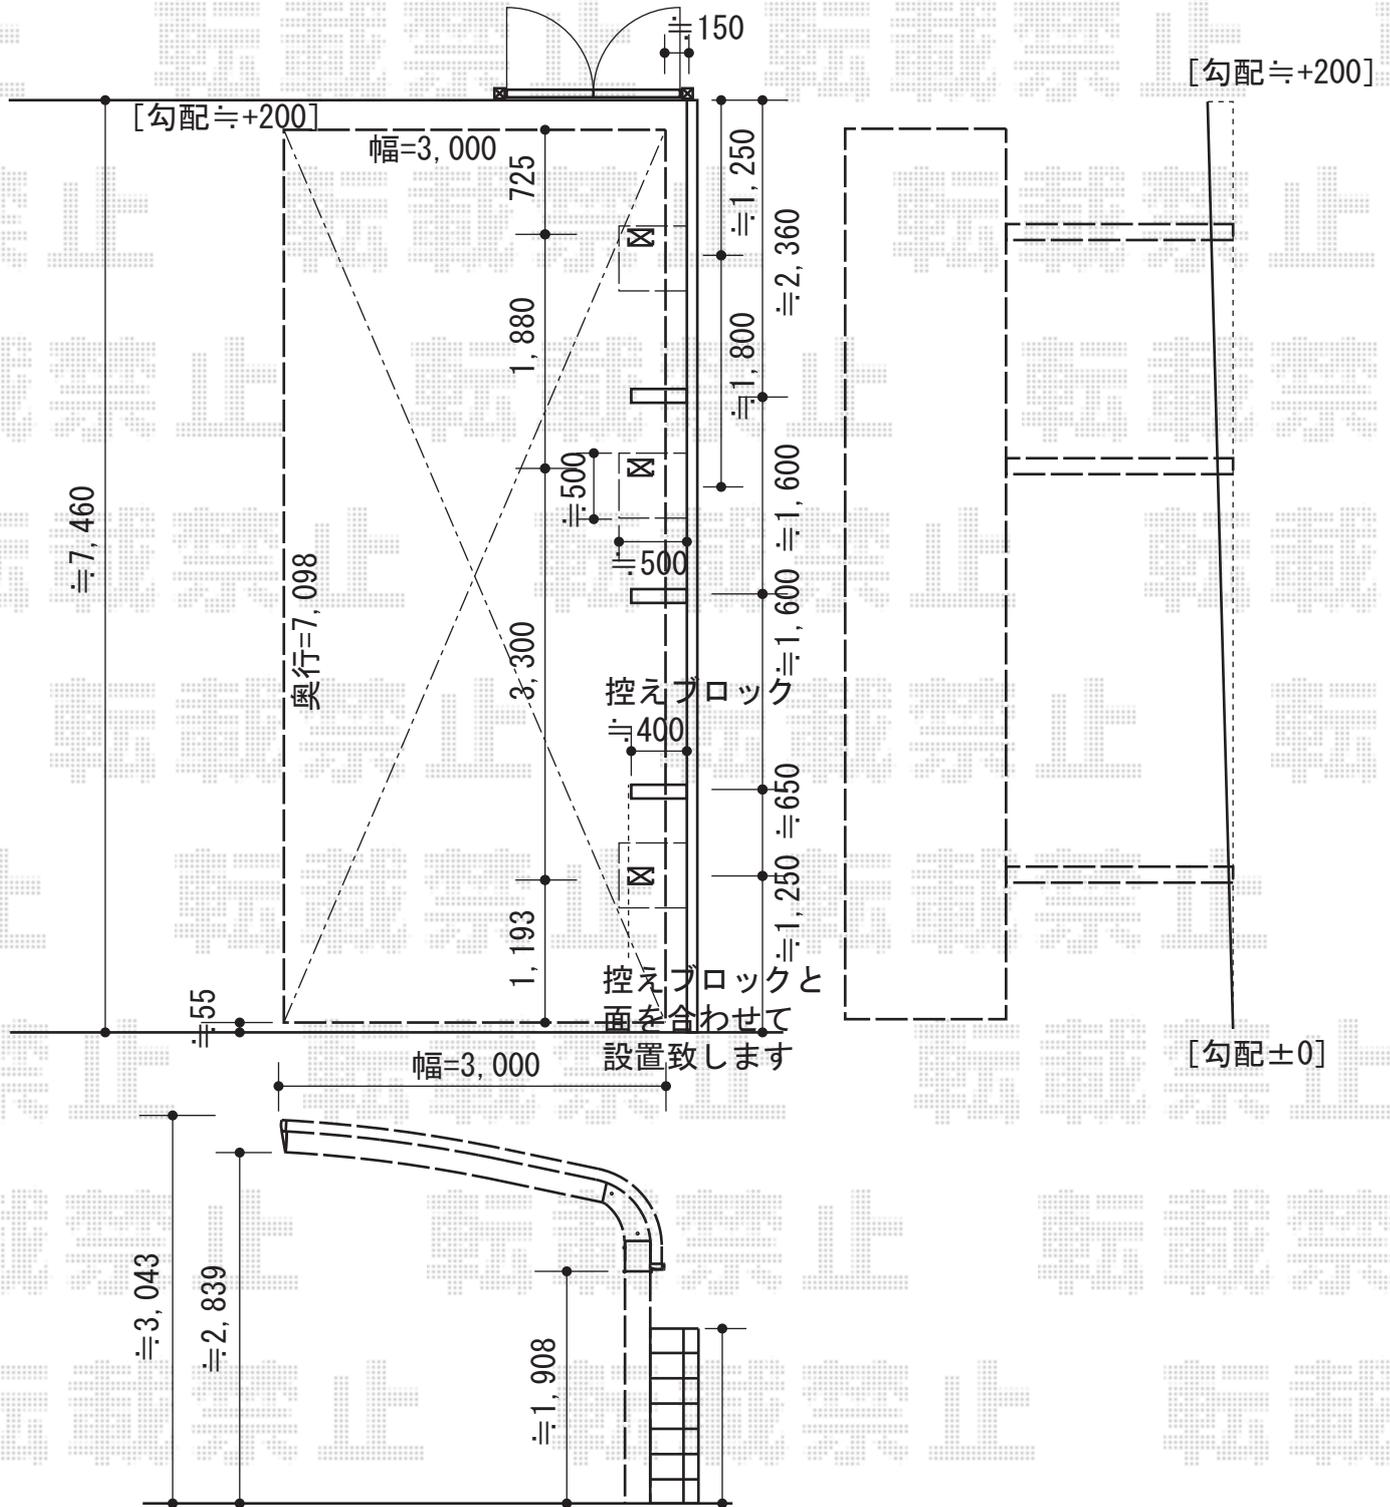

2015-1-257869

担当者

酒井