


カーポート工事 施工概略図

トステム テールポートシグマIII 縦連棟 積雪~20cm対応
 幅= 2,400mm
 奥行= 9,922mm
 色: シャイングレー
 屋根材: ガリレポリカ (クリアマット・すりガラス調)
 柱仕様: 標準柱仕様 (有効高 約1,800mm)

トステム テールポートシグマIII 縦連棟 サイドパネル 1段
 奥行サイズ: 50×2タイプ用
 高さ= H1000
 色: シャイングレー
 パネル材: ガリレポリカ (クリアマット・すりガラス調)
 柱仕様: 標準柱仕様 (間柱: 6本)

トステム テールポートシグマIII 縦連棟 着脱式サポート 標準 1本入り×4セット
 色: シャイングレー

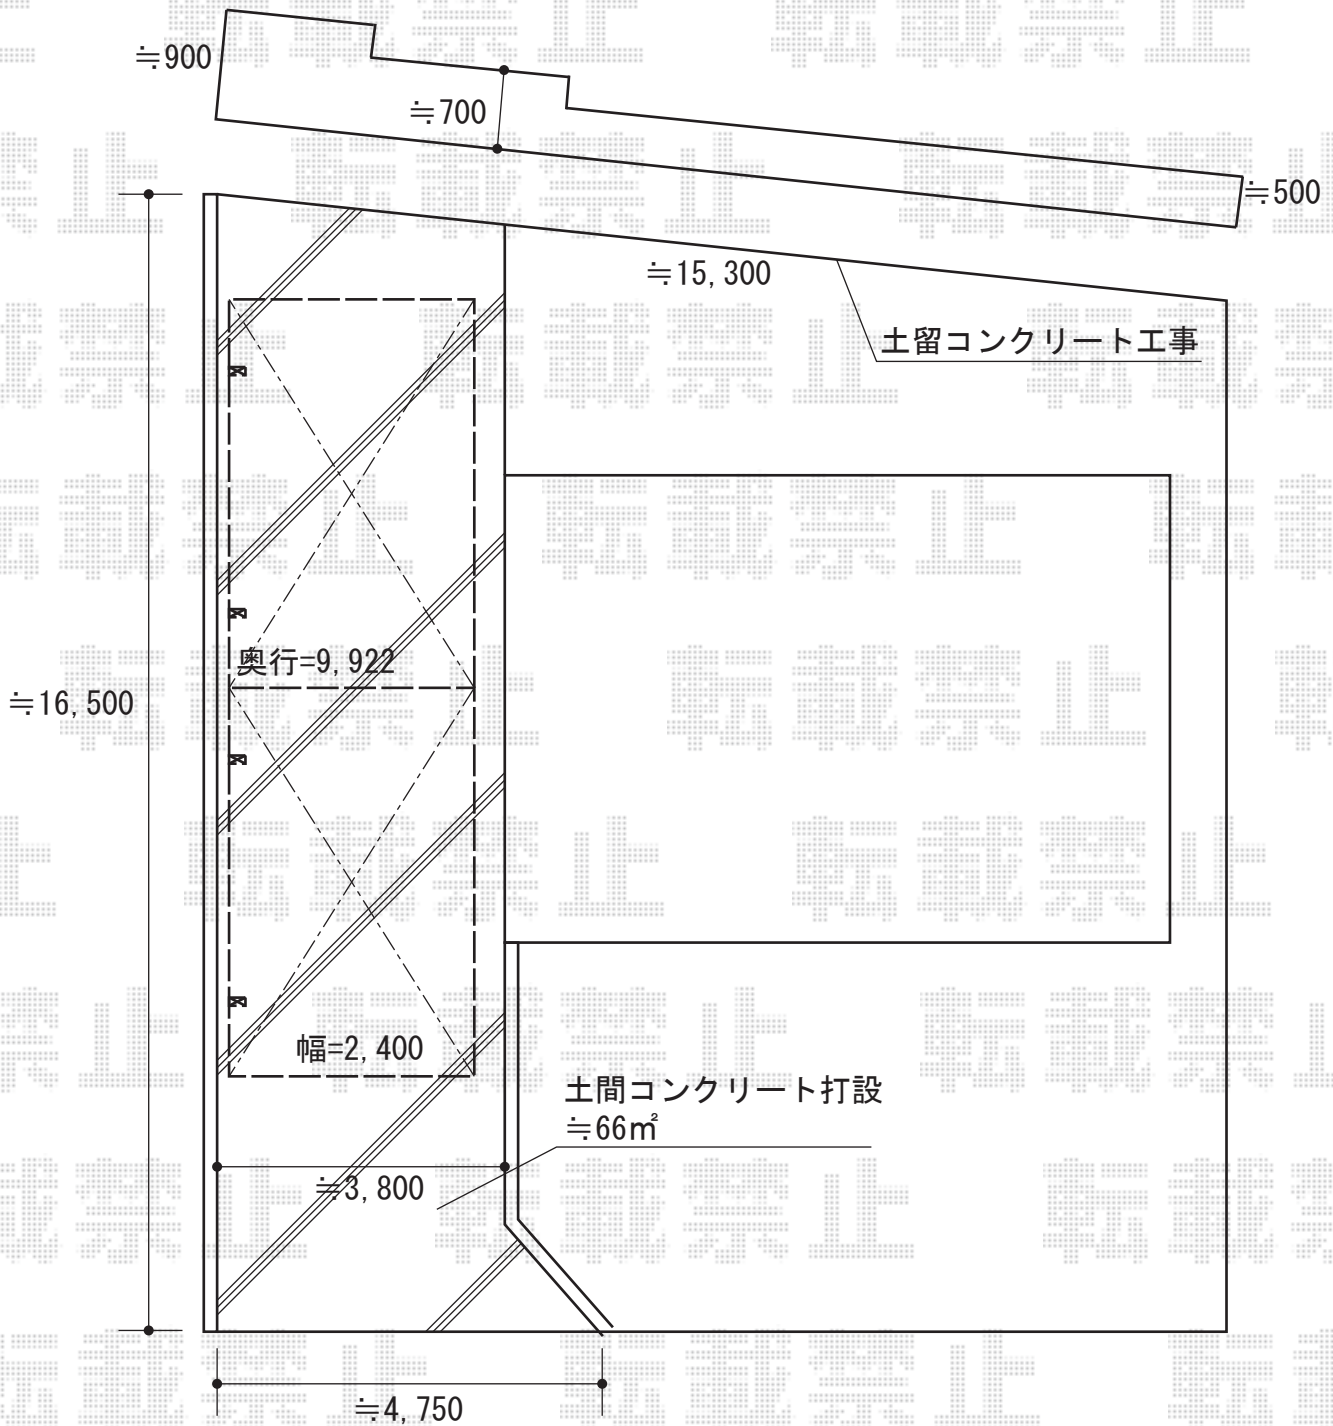

2015-1-257924

担当者

小林