


カーポート工事 施工概略図

トステム エックススーフ ワイド 積雪～20cm対応
幅= 5,532mm
奥行= 4,971mm
色： シャイングレー
屋根材： ガリレポリカ（クリアマット・すりガラス調）
柱仕様： 標準柱仕様（有効高 約2,000mm）

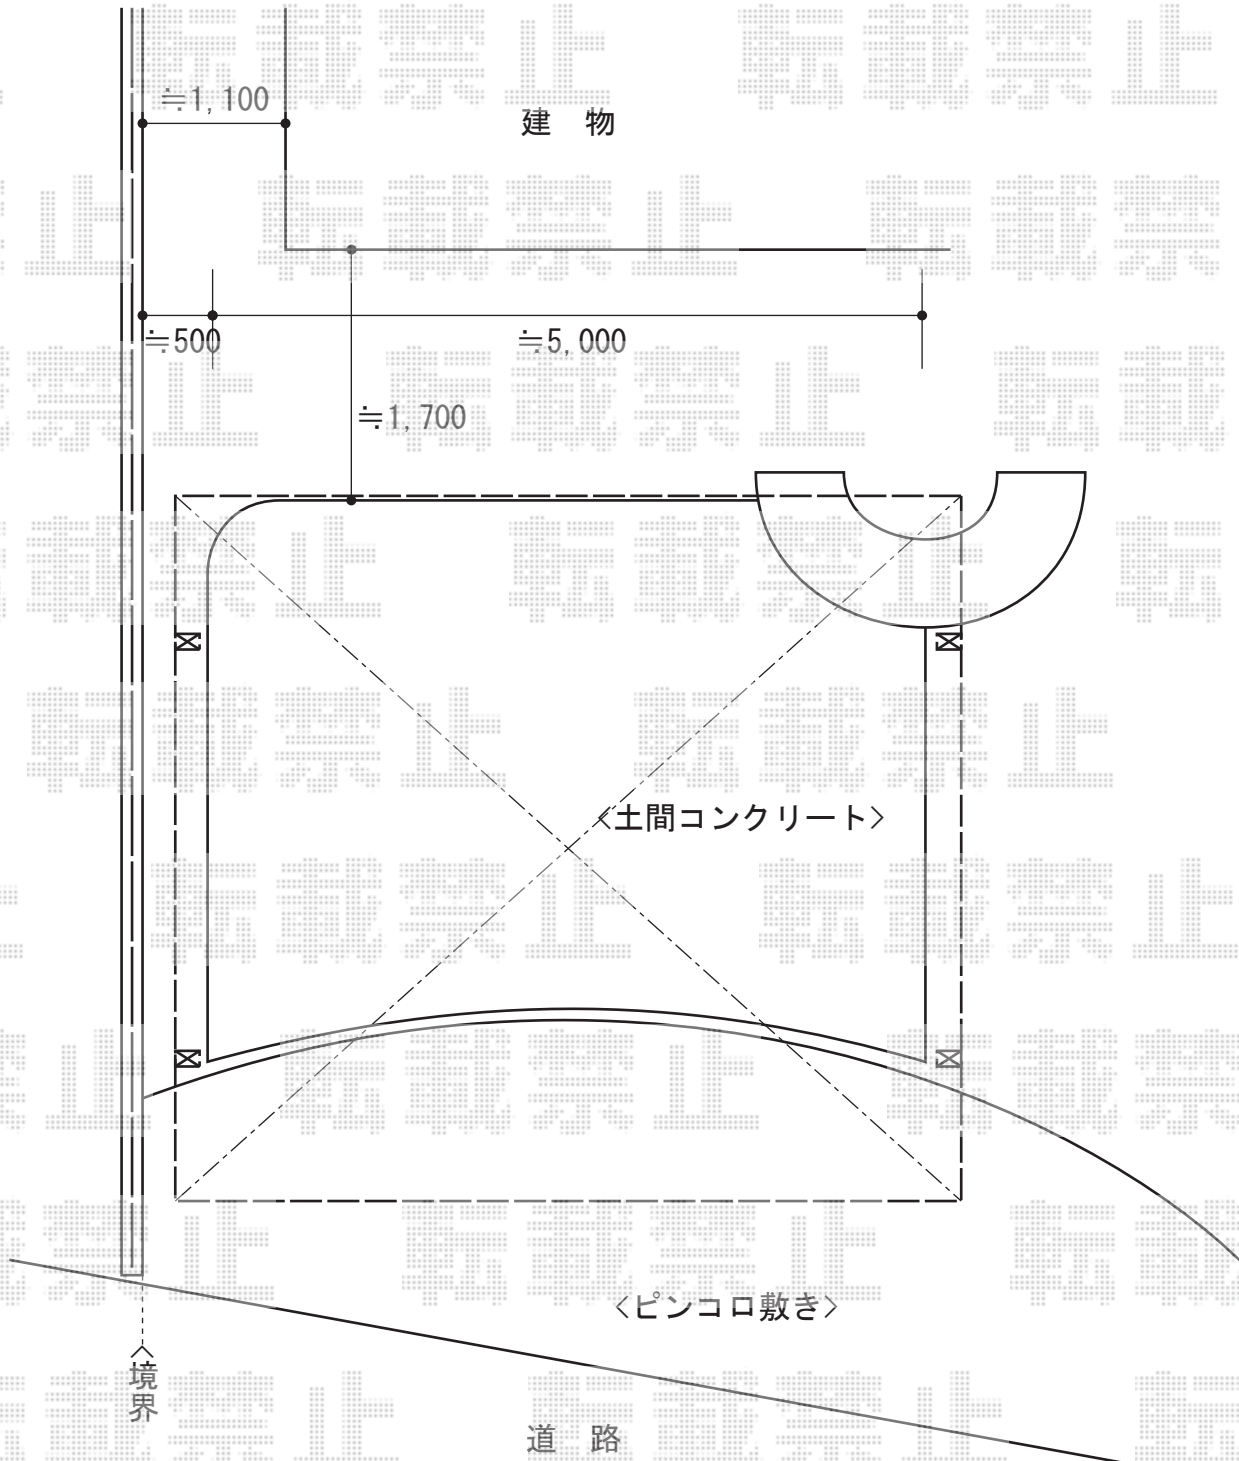

2015-1-258036

担当者

塚田