


# カーポート 施工概略図

YKK AP レイナポートグラン 積雪～20cm対応  
幅= 2,700mm  
奥行= 5,400mm  
色: プラチナステン  
屋根材: 熱線遮断ポリカーボネート (アースブルーマット調)  
柱仕様: ハイルーフ柱仕様 (有効高 約2,350mm)

YKK AP レイナポートグラン  
水平式物干し (カーポート柱用) 標準2本入り  
数量: 1セット  
色: プラチナステン

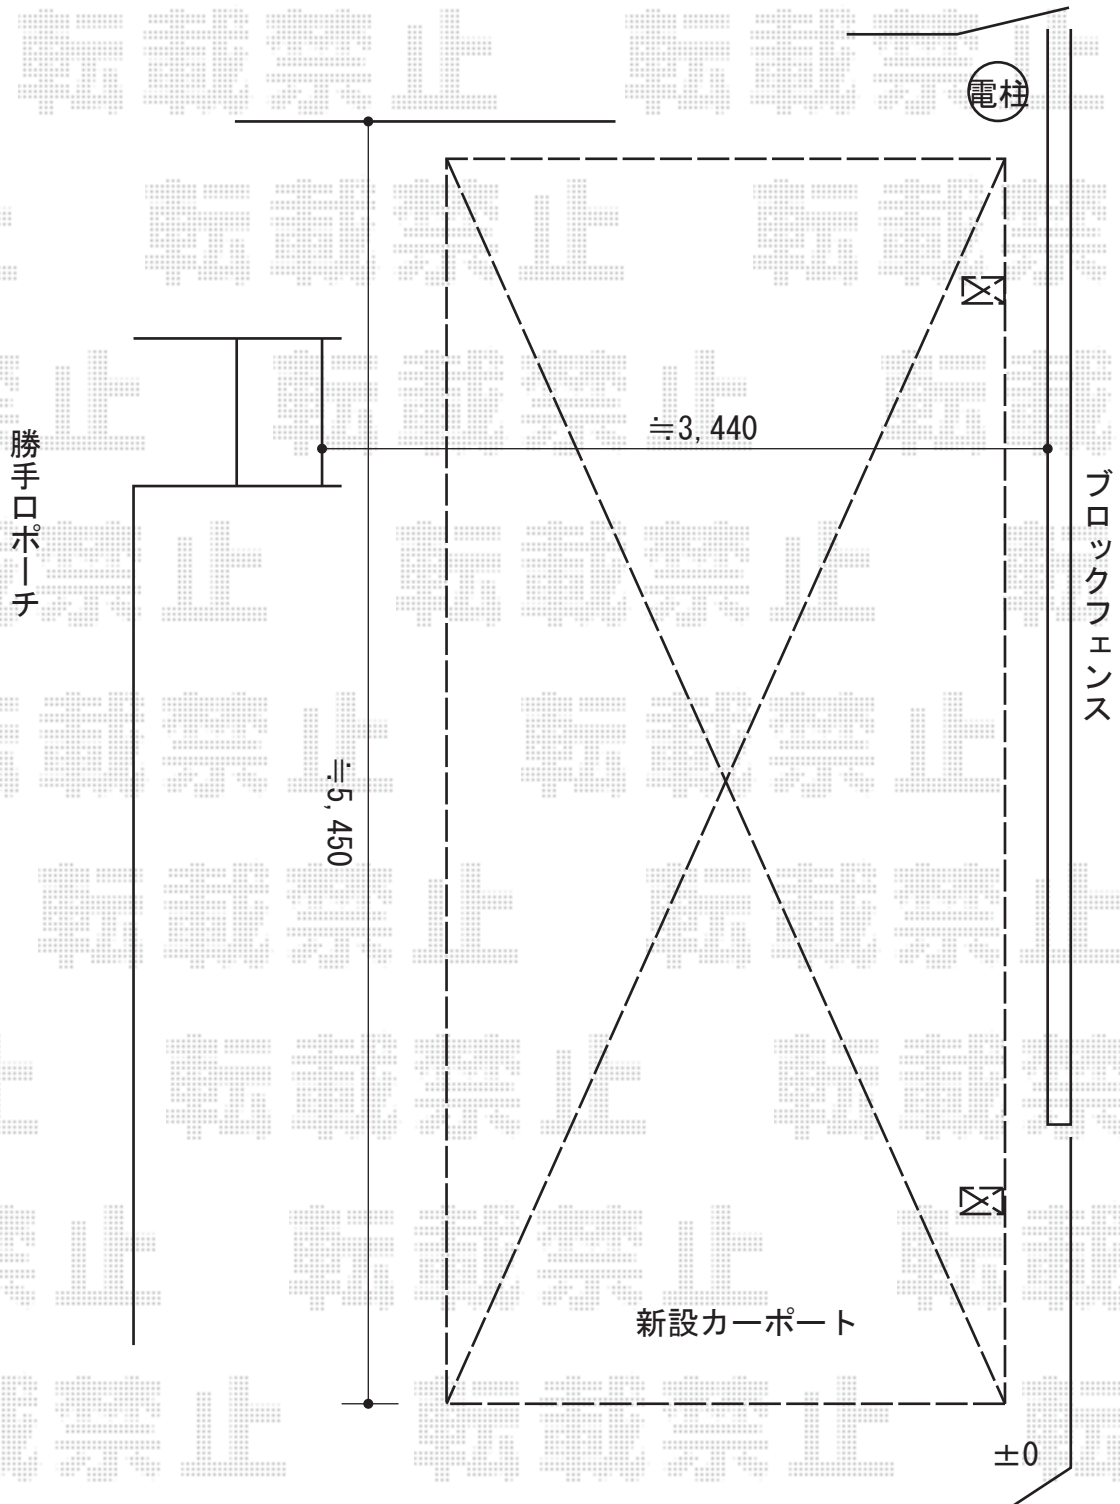

2015-1-258128

担当者

酒井