


カーポート 施工概略図

トステム カーブポートシグマIII 積雪～20cm対応
幅= 3,000mm
奥行= 4,980mm
色： オータムブラウン
屋根材： ポリカーボネート（ブルースモーク）
柱仕様： 標準柱仕様（有効高 約1,800mm）

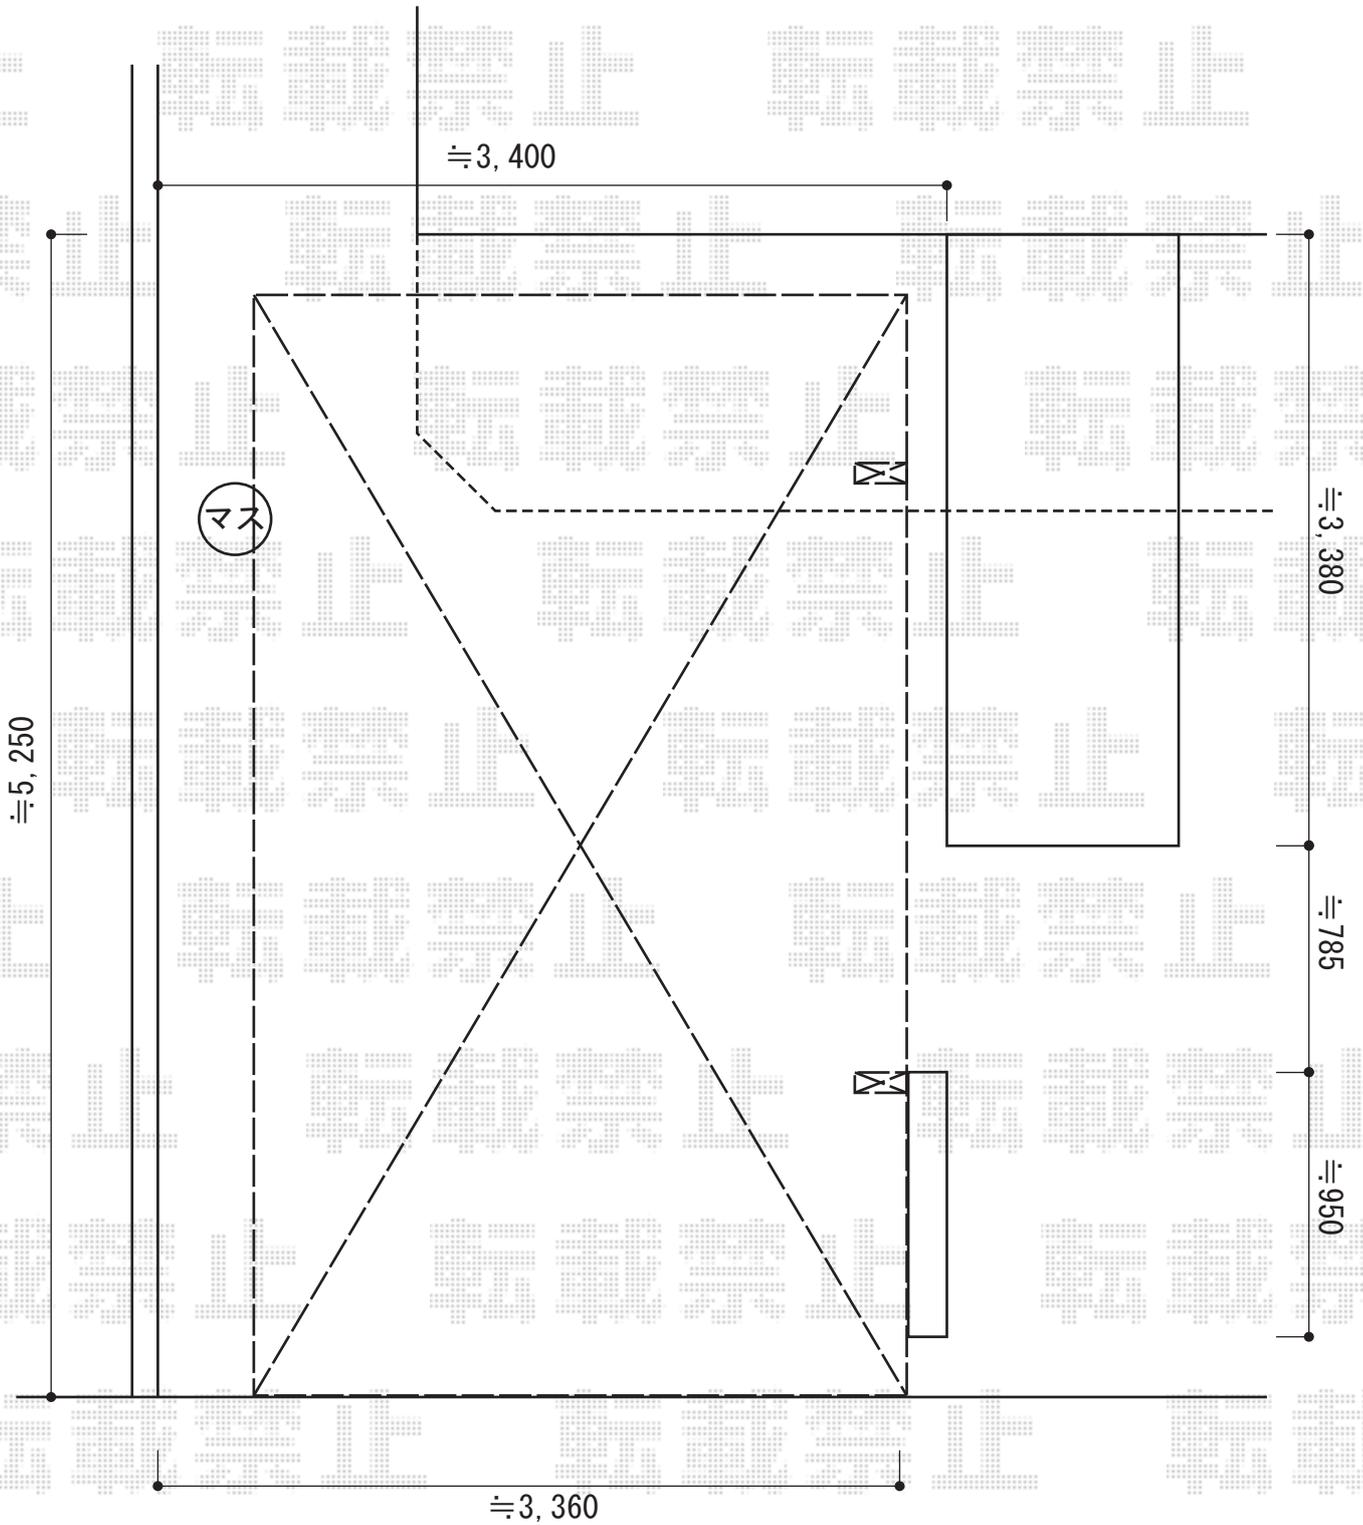

2015-1-258252	担当者	邑智
---------------	-----	----