


バルコニー屋根 施工概略図

トステム ライザーテラスII R型 屋根タイプ 単体 積雪~20cm対応
 間口= メーター4000 (柱芯々3,800mm 屋根幅4,020mm)
 出幅= 5尺 (1,485mm)
 色: ホワイト
 屋根材: ポリカーボネート (クリアマット・すりガラス調)
 柱仕様: 出幅自在桁タイプ (柱2本)
 施工方法: 上止め仕様
 柱固定部品仕様: 中間用×1・コーナー用×1
 追加部材: 雨樋延長用部材一式

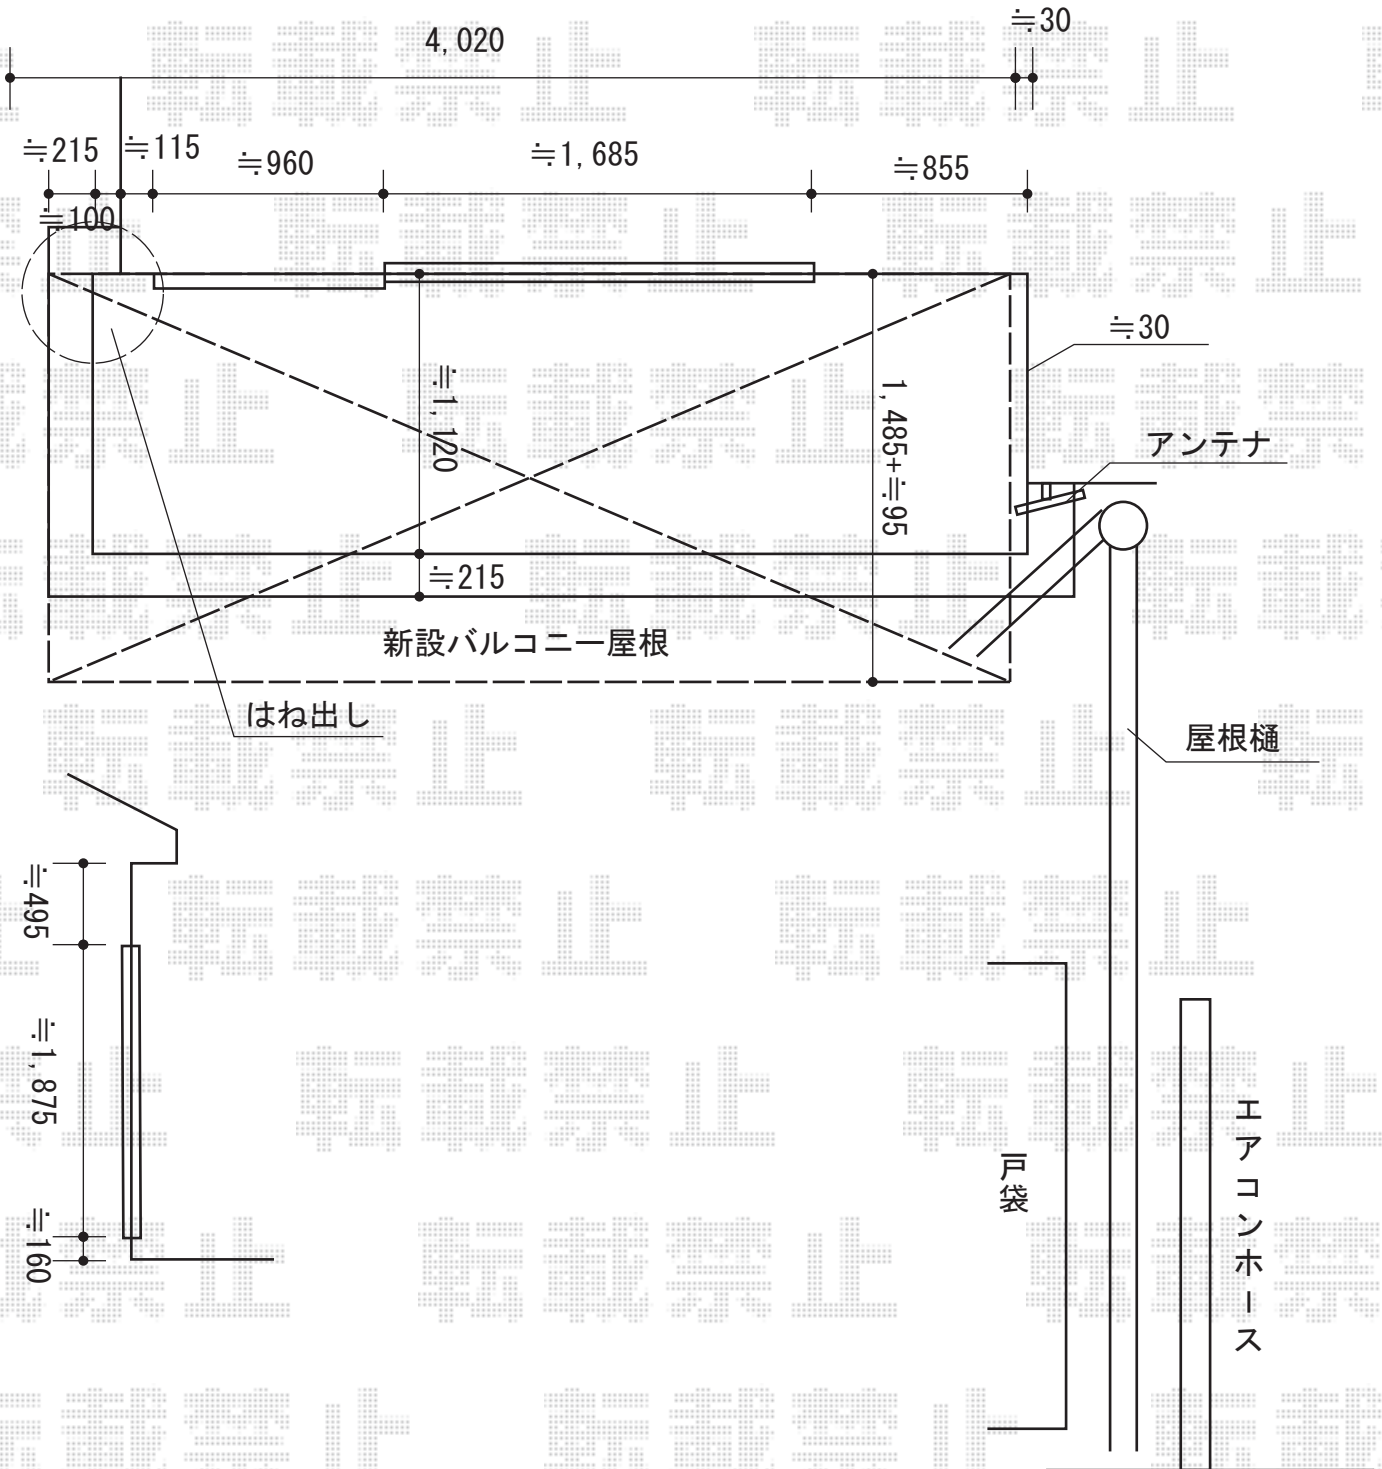

| | | |
|---------------|-----|---|
| 2015-1-258413 | 担当者 | 谷 |
|---------------|-----|---|