


テラス屋根 施工概略図

Value Select 【裏側】

プレシオステラス R型 テラスタイプ 単体 積雪~20cm対応  
 間口=関東間1.5間 (柱芯々2,575mm 屋根幅2,760mm)  
 出幅=6尺 (1,770mm)  
 色: チャコールブラック  
 屋根材: ポリカーボネート (スカイブルー)  
 柱仕様: 柱標準タイプ (柱2本)  
 施工方法: 下止め仕様

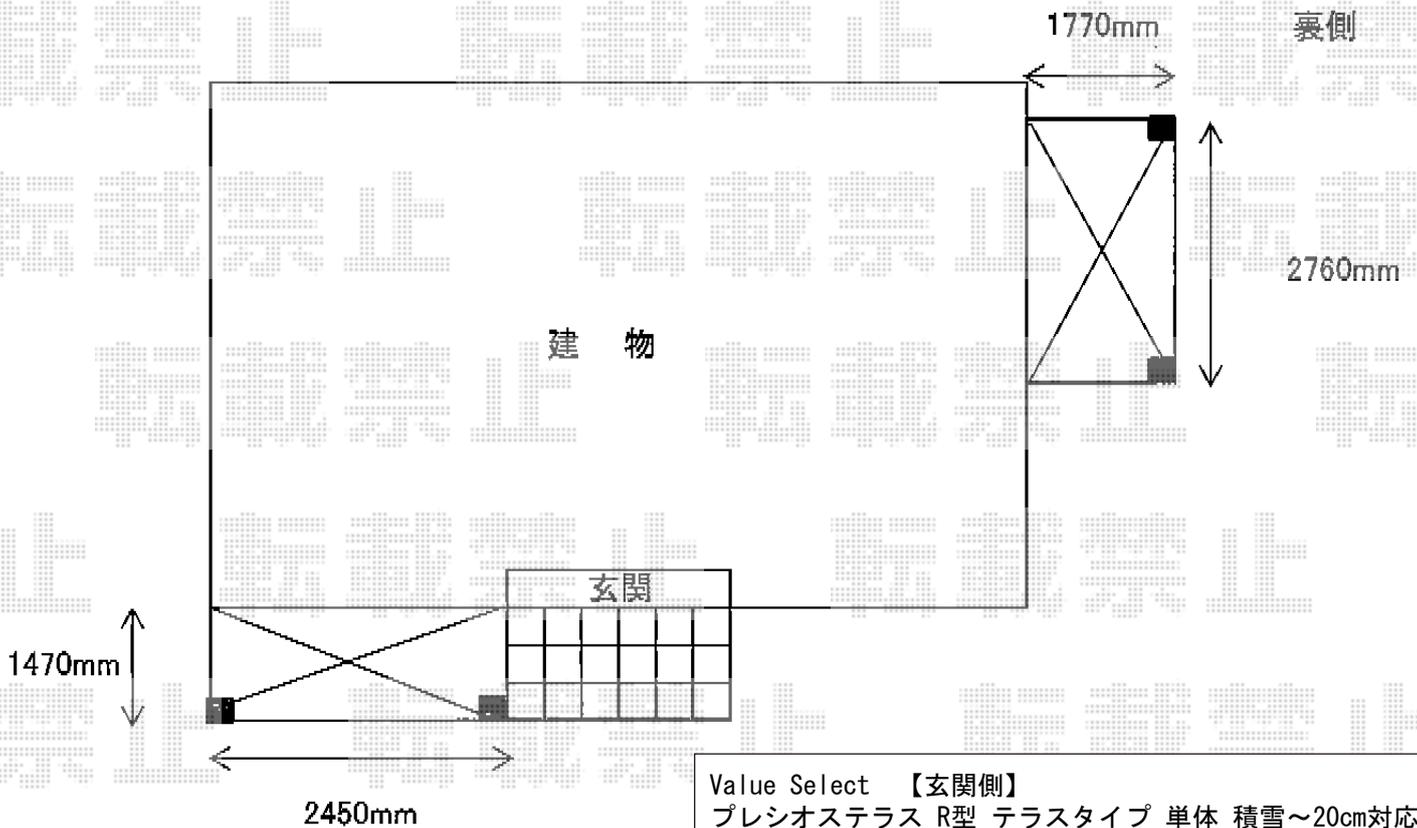

Value Select 【玄関側】

プレシオステラス R型 テラスタイプ 単体 積雪~20cm対応  
 間口=関東間1.5間 (柱芯々2,575mm 屋根幅2,760mm)  
 出幅=5尺 (1,470mm)  
 色: チャコールブラック  
 屋根材: ポリカーボネート (スカイブルー)  
 柱仕様: 柱標準タイプ (柱2本)  
 施工方法: 下止め仕様

2015-1-258481

担当者

谷