


カーポート工事 施工概略図

YKK AP レイナトリプルポートグラン 積雪~20cm対応
幅= 7,200mm
奥行= 5,052mm
色： プラチナステン
屋根材： ポリカーボネート（トーマイマット）
柱仕様： ハイルフ柱仕様（有効高 約2,350mm）

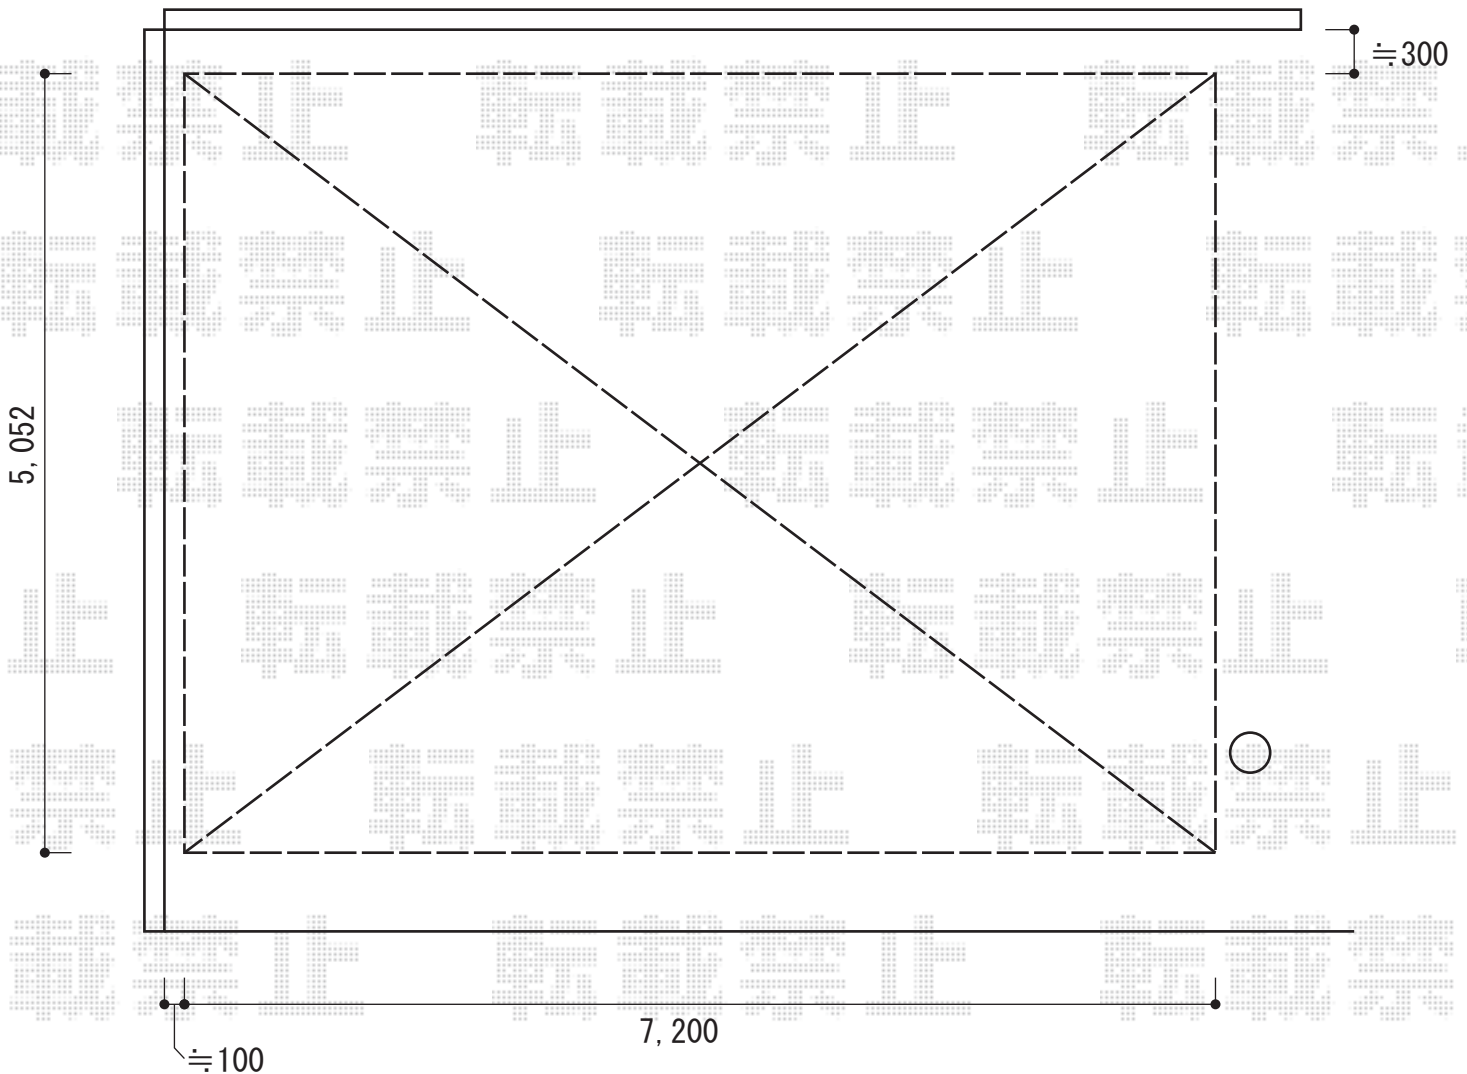

2015-1-258539

担当者

邑智