


カーポート 施工概略図

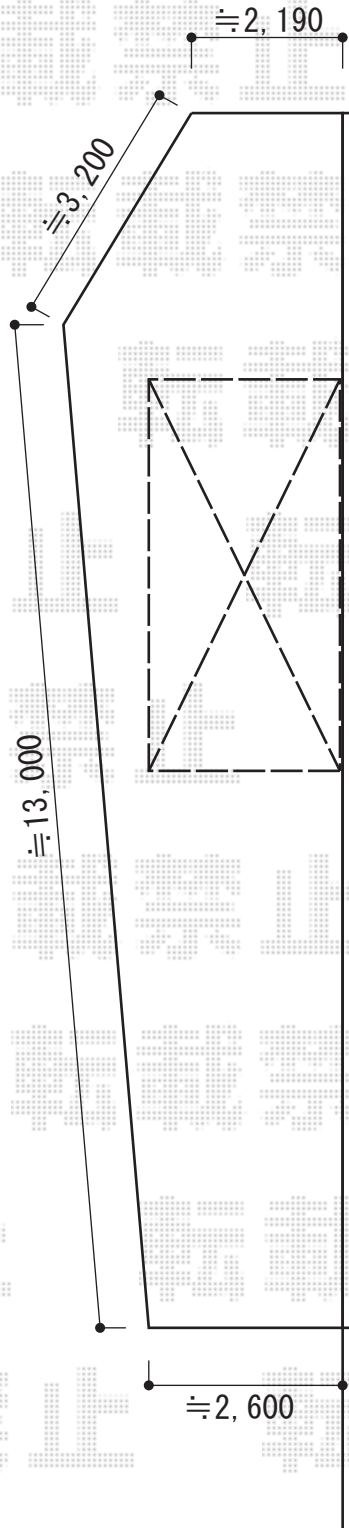

Value Select プレシオサポート 積雪~20cm対応  
幅= 2,700mm  
奥行= 5,052mm  
色 : ノーブルステン  
屋根材 : ポリカーボネート (スカイブルー)  
柱仕様 : ハイルフ柱仕様 (有効高 約2,250mm)

2015-1-258548

担当者

塚田