


# フェンス工事一式 施工概略図

積水樹脂 メッシュフェンスG10-R  
本体1枚 (W×H) = (2,000×1,000) × 21枚  
支柱 : #1000 × 26本  
支柱金具 : #1000 × 26セット  
パネルコーナー金具 : #1000 × 4セット  
保護キャップ : #1000 × 8セット  
色 : ホワイト

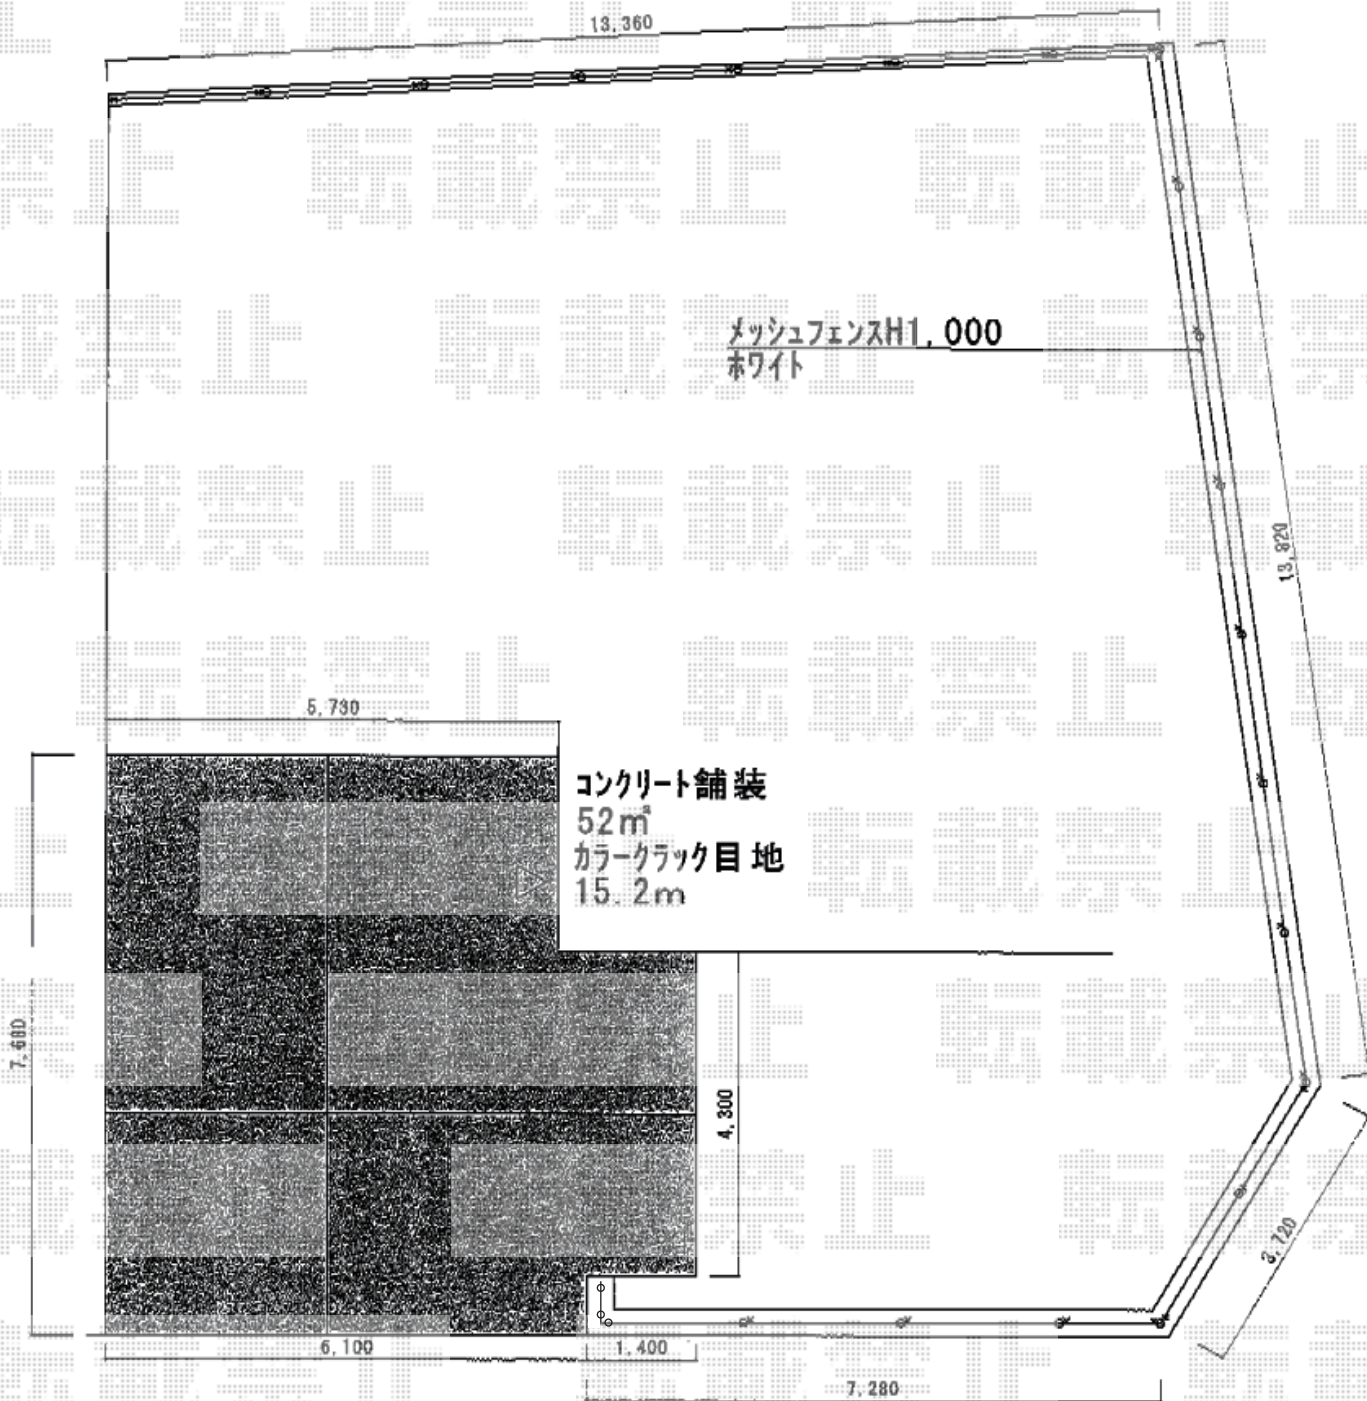

2015-1-258656

担当者

谷