


ウッドデッキ 施工概略図

三協アルミ ひとと木2
間口= 2.0間 (3,600mm)
出幅= 7尺 (2,140mm)
色: チャコールブラック
床板: 縦貼り
幕板: 厚桁
束柱: 固定タイプ/標準 (500mm) (色: ブラック)
オプション: ステップ標準 (H=500用) ×1セット

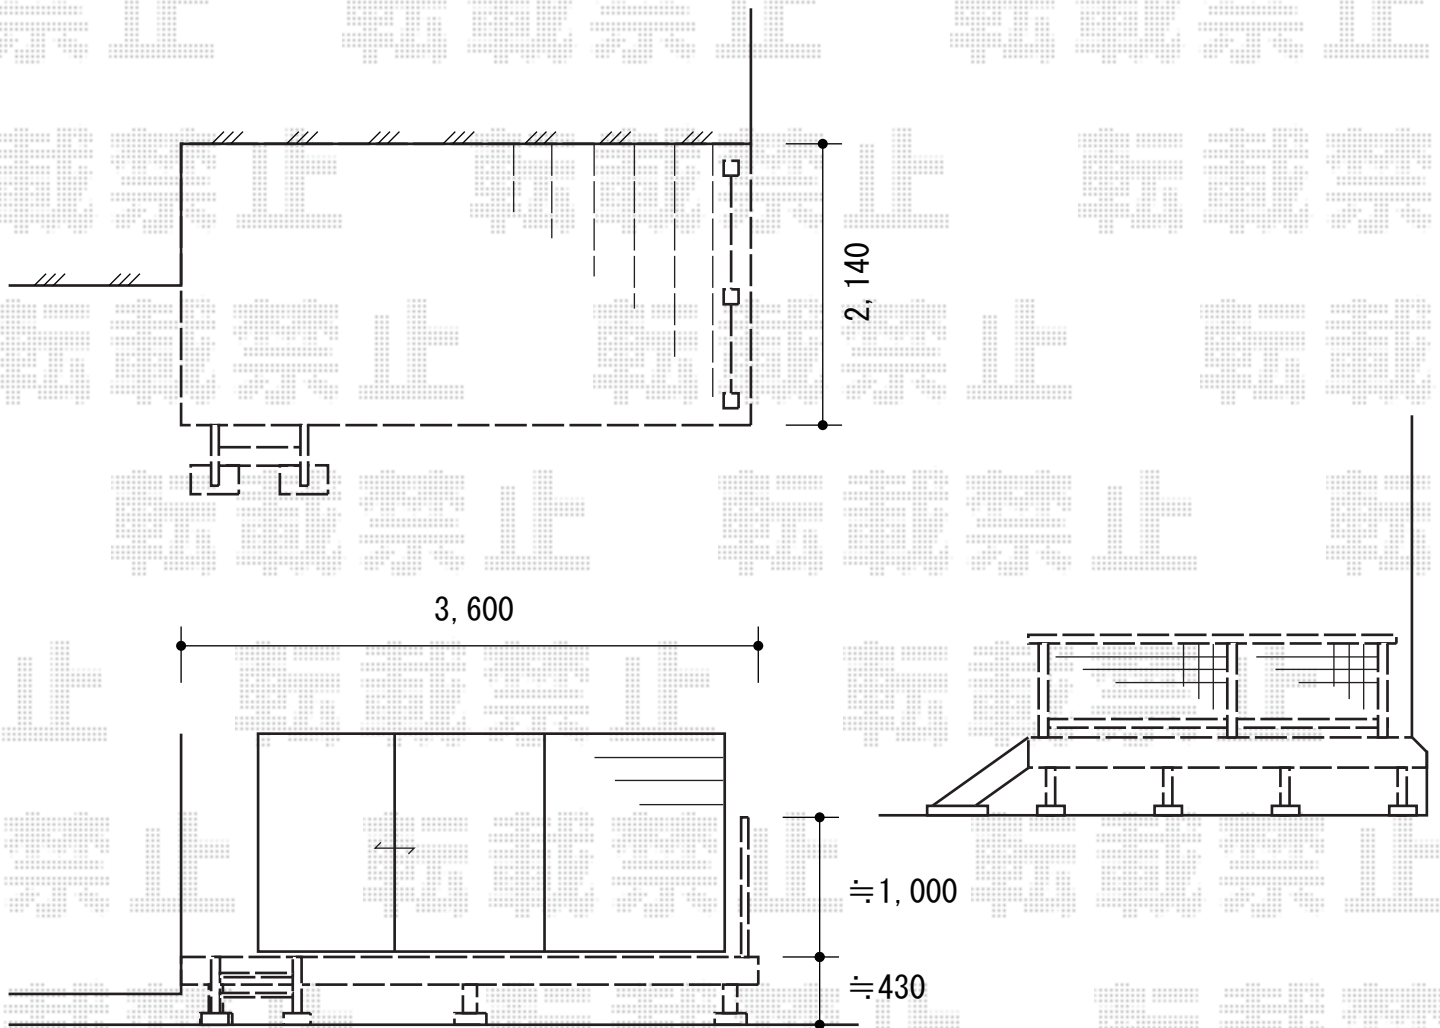

2015-1-258664

担当者

大藤