

サイクルポート 施工概略図

TOEX アーキフィット ミニ 積雪~20cm対応


幅= 1,803mm

奥行= 2,196mm

色： シャイングレー

屋根材： ポリカーボネート（クリアマット・すりガラス調）

柱仕様： 標準柱仕様（有効高 約1,912mm）

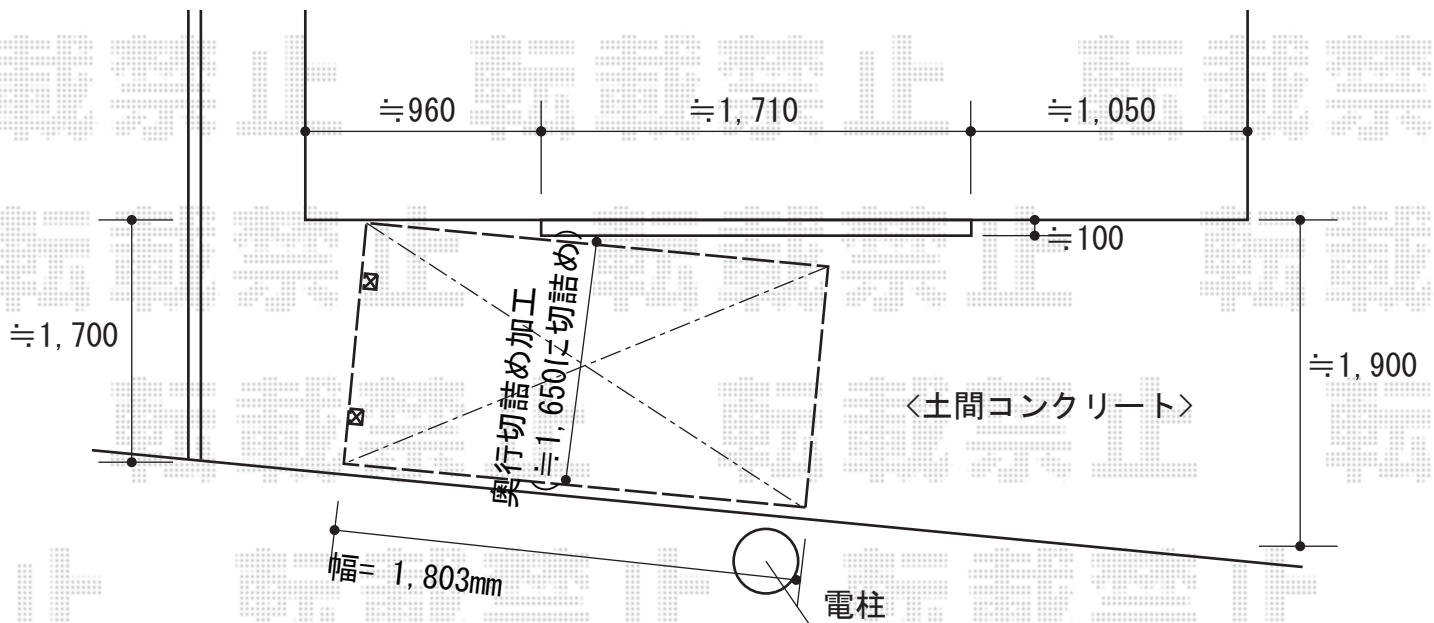

設置位置は現地あわせとなりますので
実際の納まりとは違いが生じる場合がございます

2015-1-258670

担当者

松本