


テラス屋根 施工概略図

トステム 【B】 ライザーテラスII F型 テラスタイプ 単体 積雪~20cm対応
 間口= 関東間2.0間 (柱芯々3,440mm 屋根幅3,660mm)
 出幅= 4尺 (1,185mm)
 色: シャイングレー
 屋根材: ポリカーボネート (ブルースモーク)
 柱仕様: 自在桁長尺/出幅自在桁タイプ (柱2本)
 施工方法: 上止め仕様

トステム 【B】 ライザーテラスII用 吊り下げ物干し
 ロング2本入り×1セット
 色: シャイングレー

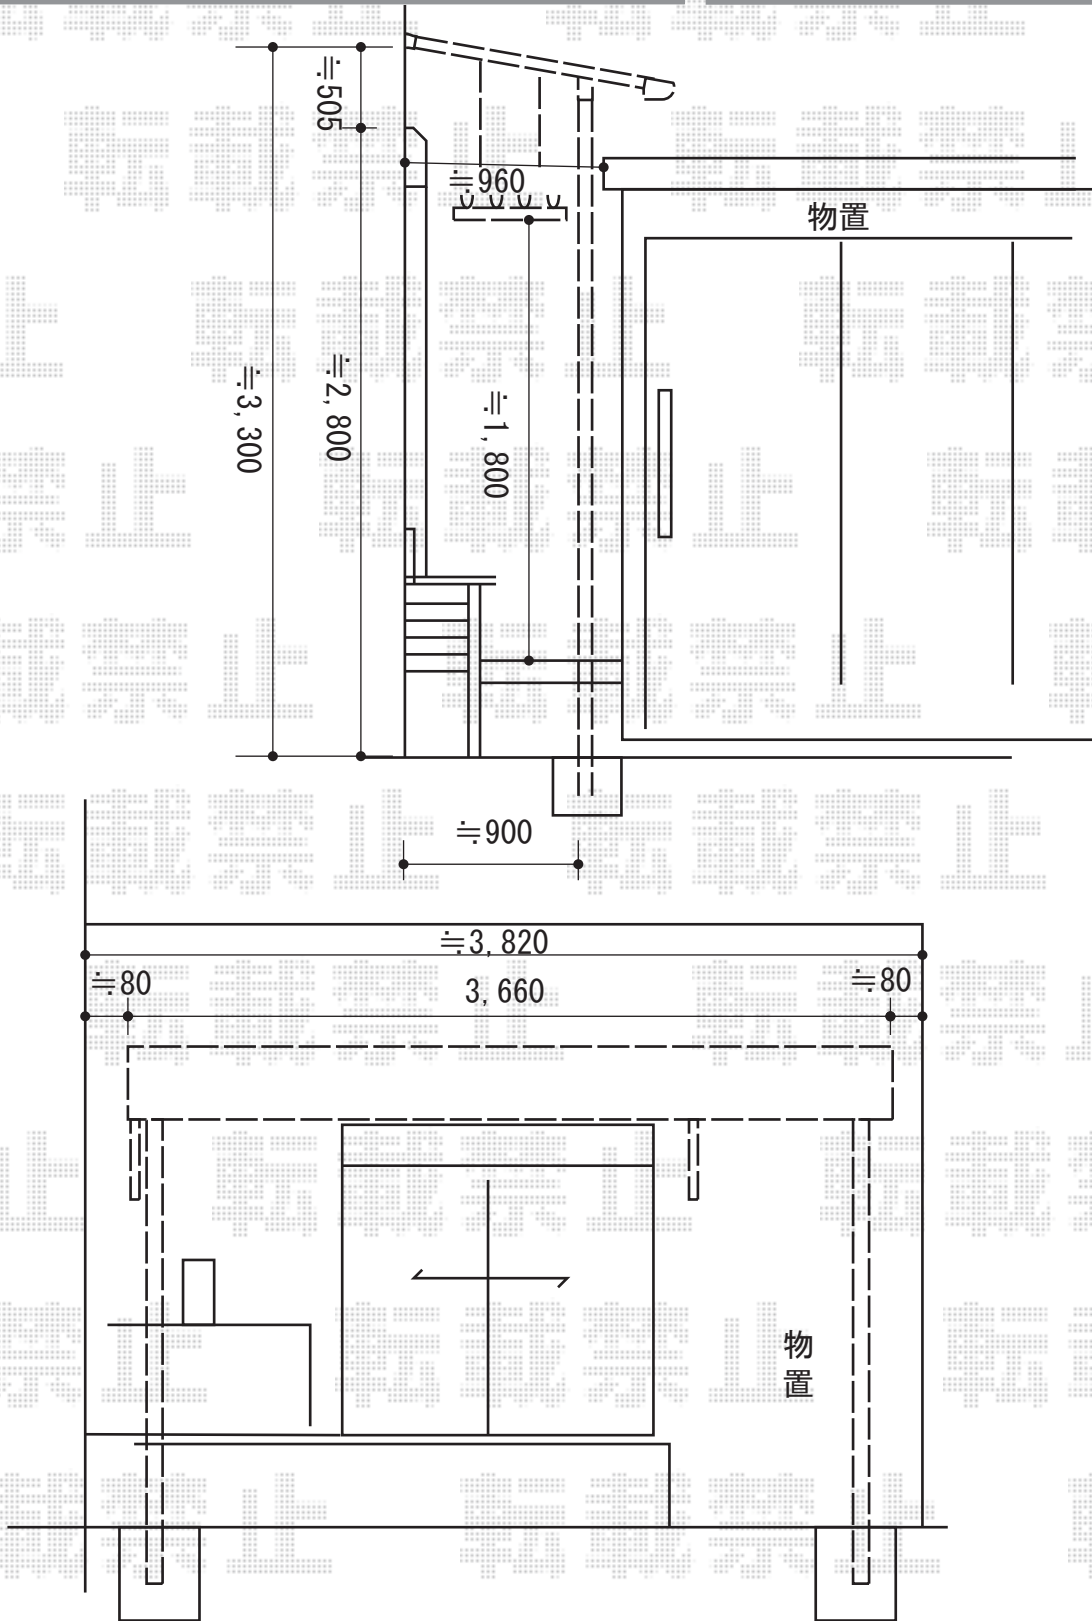

2015-1-258678

担当者

酒井