


カーポート 施工概略図

YKK AP レイナポートグラン 積雪～20cm対応
幅= 2,400mm
奥行= 5,052mm
色： プラチナステン
屋根材： ポリカーボネート（トーマイマット）
柱仕様： ハイルフ柱仕様（有効高 約2,350mm）

YKK AP レイナポートグラン用 着脱式サポート柱 2本入×1セット
色： プラチナステン
柱仕様： 標準・ハイルフ柱兼用

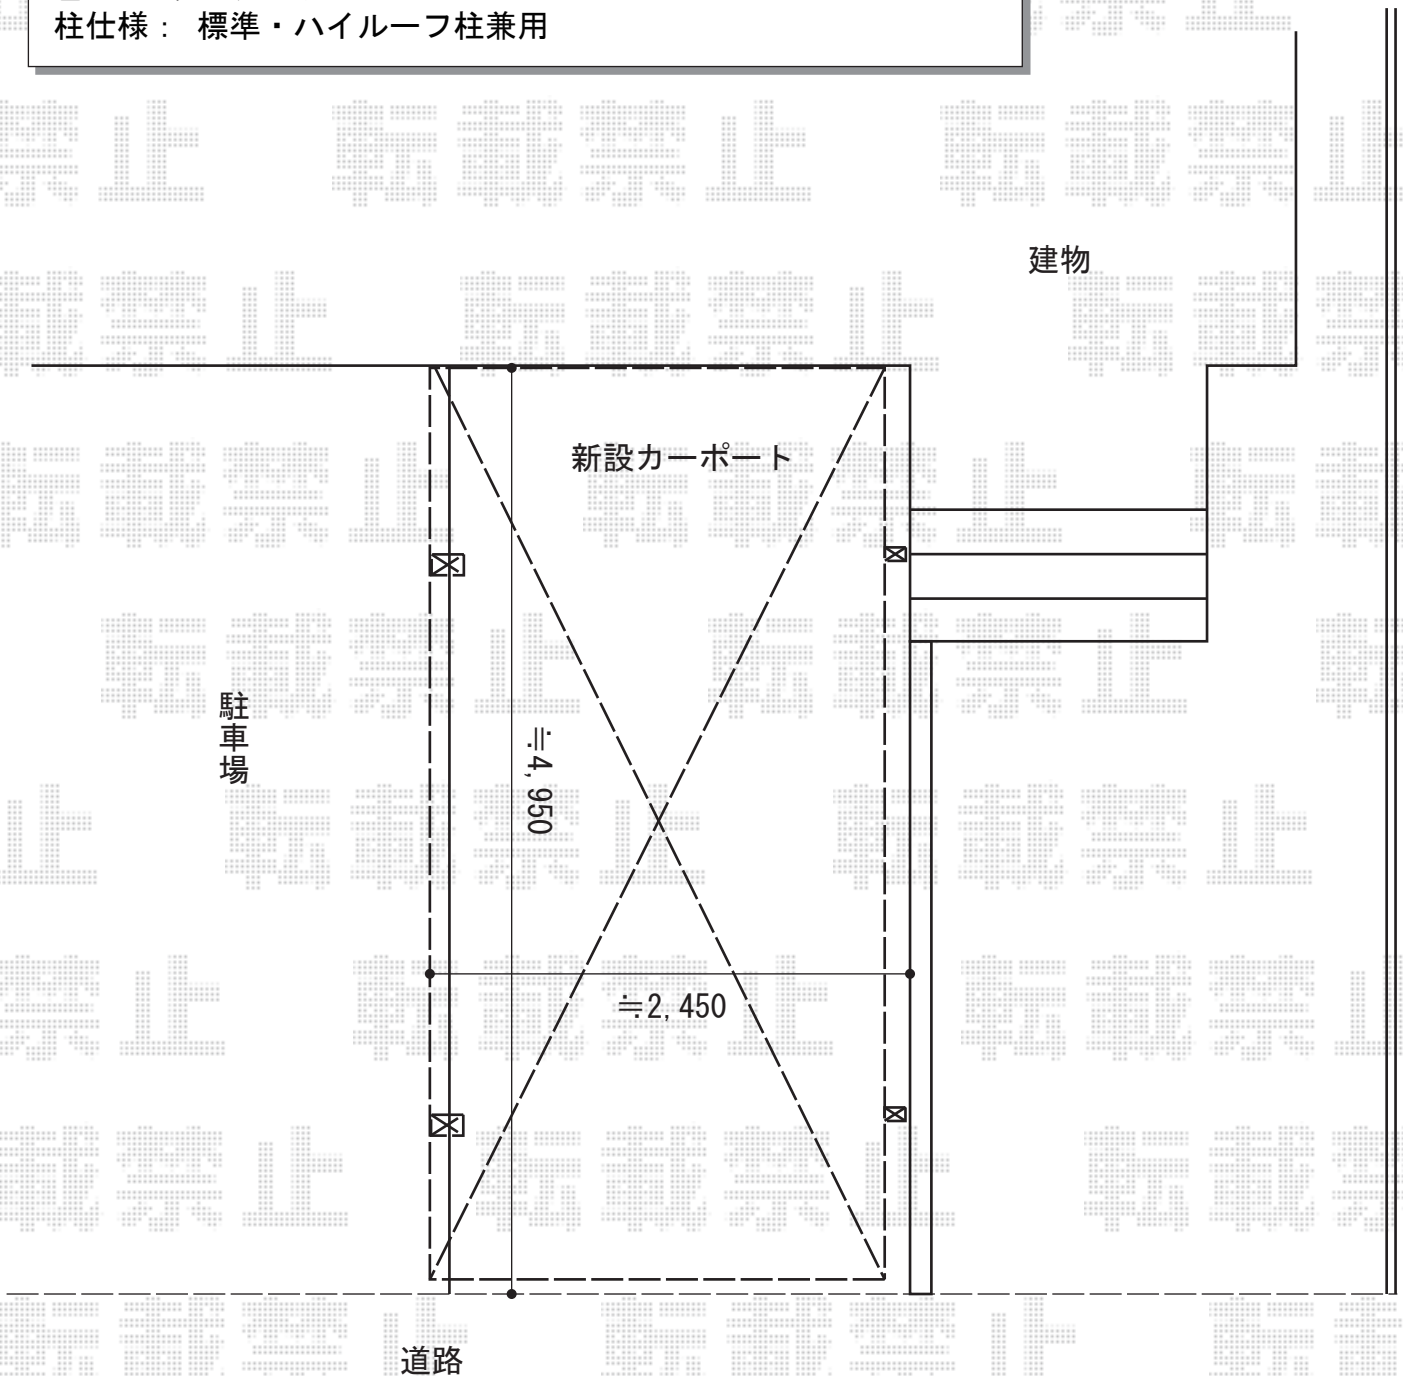

2015-1-258681

担当者

酒井