


# ウッドデッキ 施工概略図

YKK AP 【01】リウッドデッキ 200  
 間口= 2.0間 (3,651mm)  
 出幅= 5尺 (1,520mm)  
 色：ナチュラルブラウン  
 床板：縦貼り  
 幕板：標準幕板  
 束柱：Tタイプ(400~550mm)  
 (色：【仮】カームブラック)  
 追加部材：アルミ製大引き(L=1,900)×1本 ※【02】共有  
 アルミ製束柱Tタイプ(2本入)×1セット


YKK AP 【01】リウッドデッキフェンス2型<ラチス格子>  
 本体1枚(W×H)= 12用T80(1,145×700mm)×1枚  
 端柱：T80×2セット  
 デッキ材補強材(先付用)：1セット  
 色：ナチュラルブラウン

YKK AP 【01】リウッドステップ5型 Sタイプ(2段)  
 色：ナチュラルブラウン  
 数量：1セット

YKK AP 【01】リウッドデッキ200 床下囲い 2段 正面・両側面タイプ  
 色：ナチュラルブラウン

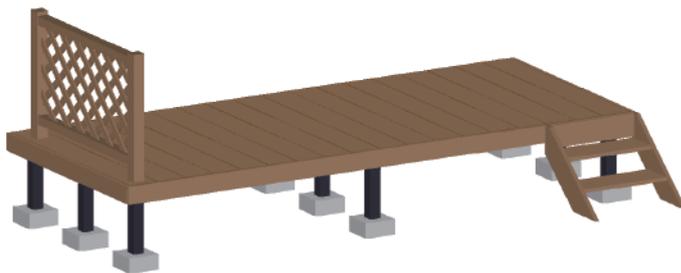

※赤ライン部：床下囲い

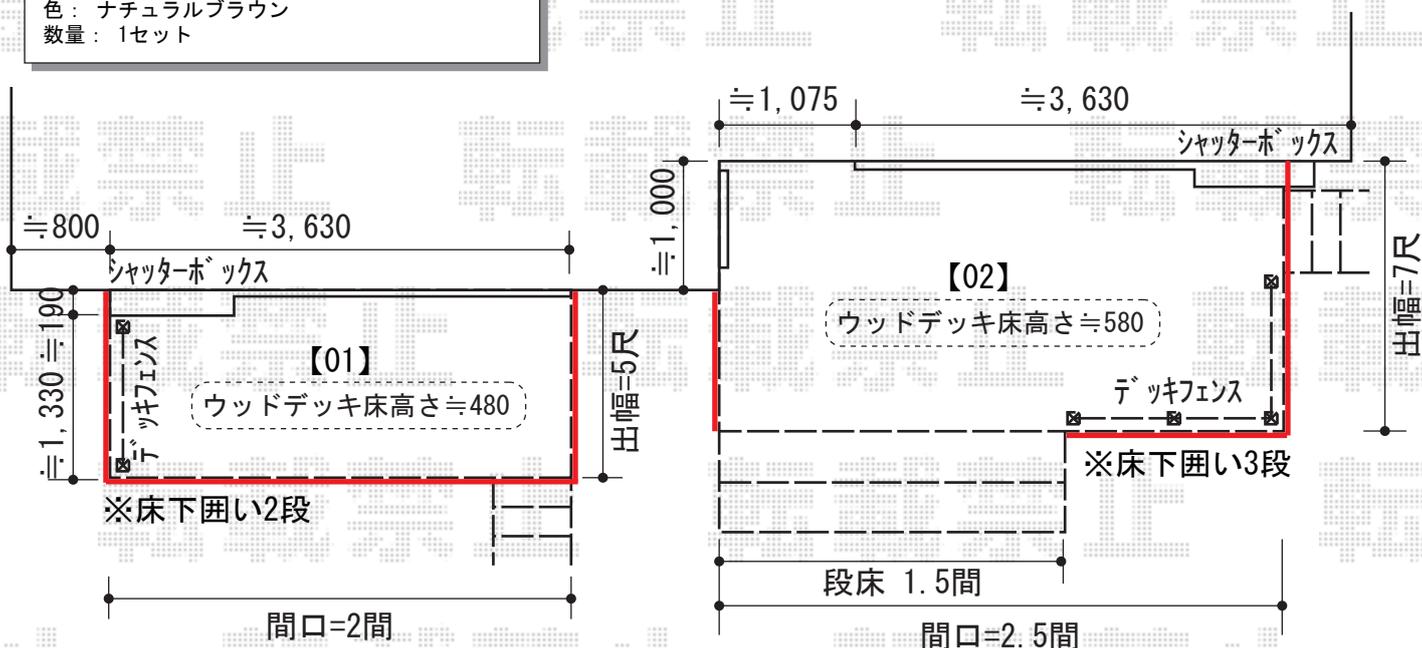

YKK AP 【02】リウッドデッキ 200  
 間口= 2.5間 (4,451mm)  
 出幅= 7尺 (2,120mm)  
 色：ナチュラルブラウン  
 床板：縦貼り  
 幕板：標準幕板  
 束柱：Hタイプ(550~700mm)  
 (色：【仮】カームブラック)  
 追加部材：アルミ製束柱Hタイプ(2本入)×1セット

YKK AP 【02】リウッドデッキ200 部分段床セット 2段 正面タイプ  
 間口= 1.5間用(2,651mm)  
 色：本体/ナチュラルブラウン 束柱/【仮】カームブラック

YKK AP 【02】リウッドデッキ200 床下囲い 3段 正面・両側面タイプ  
 色：ナチュラルブラウン

YKK AP 【02】リウッドデッキフェンス2型<ラチス格子>  
 本体1枚(W×H)= 08用T80(745×700mm)×1枚  
 10用T80(945×700mm)×1枚  
 12用T80(1,145×700mm)×1枚  
 中柱：T80×1本  
 端柱：T80×2本  
 90度専用角柱：T80×1本  
 デッキ材補強材(先付用)：1セット  
 色：ナチュラルブラウン

YKK AP 【02】リウッドステップ5型 Hタイプ(2段)  
 色：ナチュラルブラウン  
 数量：1セット



2015-1-258815

担当者

大藤