


エクステリア工事 施工概略図

タカショー エバーアートウッド 色：ホワイトパイン  
 アルミラウンド板：150両面×27枚  
 アルミラウンド板用キャップ：13×150用×70個  
 ドリルねじ：平頭4×8.5×70本  
 ジョイント：13×150用×18セット  
 スーパードリルネジ：4×25×380本  
 アルミ角柱 75×75×2,400mm×13本  
 格子材取付Lアングル：21×43×4,000mm×2本  
 アートウッド補修用タッチアップペイント：1セット

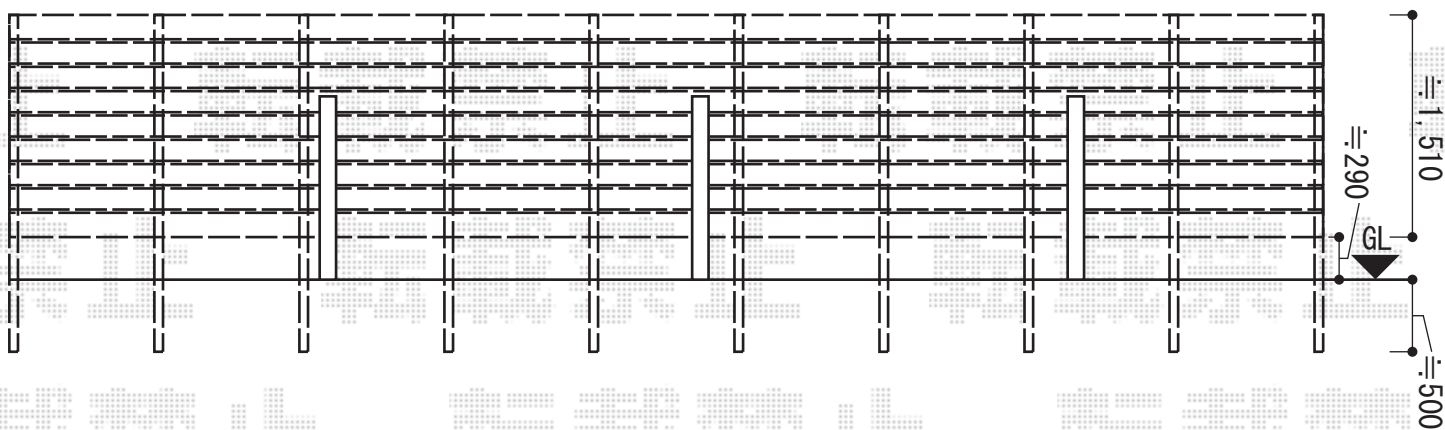

隣地

≒9,100

控えブロック

境界ブロック

≒2,000

建物

YKK AP リウッドデッキ 200  
 間口= 4.0間 (7,251mm)  
 出幅= 7尺 (2,120mm)  
 色：レッドブラウン  
 床板：縦貼り  
 幕板：標準幕板 \*側面のみ  
 束柱：Sタイプ(550mm) (色：プラチナステン)  
 追加部材：大引き2.0間2本入×1セット/束柱Sタイプ6本入×1セット

2015-1-258873

担当者

大藤