


フェンス 施工概略図

既存間知石天端アンカー基礎
 +CB120 3段積
 +フェンス (パネル高さ=720)
 ≒2,000

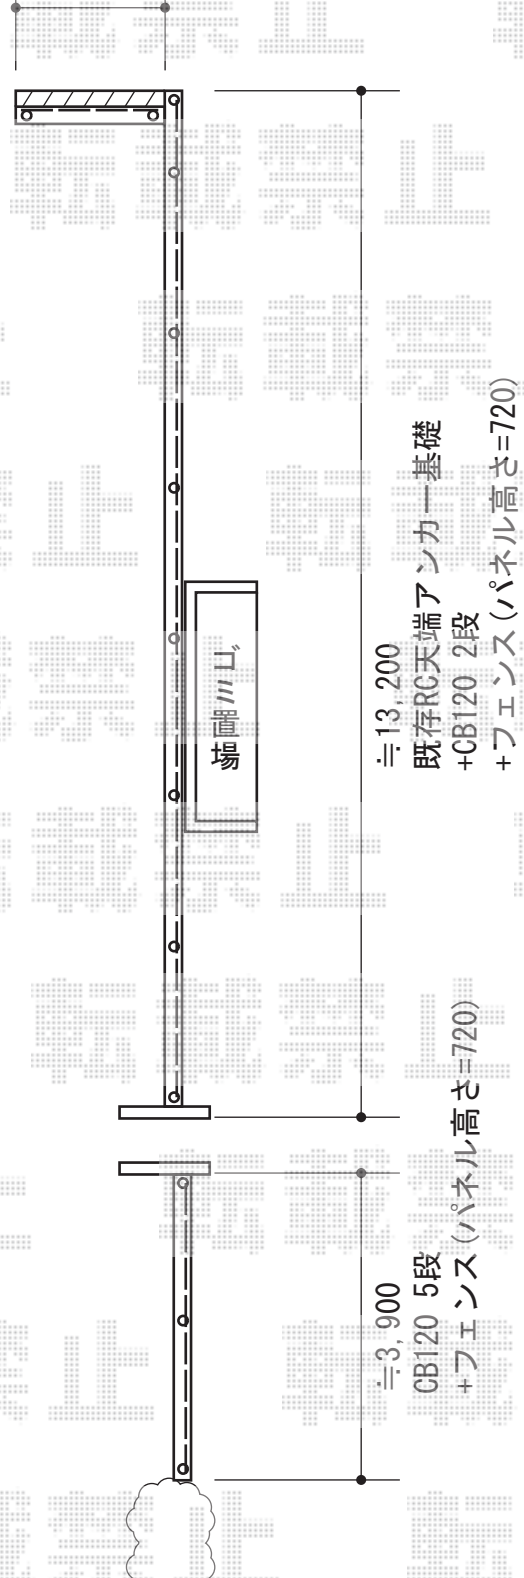

TOEX プレスタフェンス3型 フリーポールタイプ
 本体1枚 (W×H) = (1,979.5×800mm) ×10枚
 柱仕様: T-8×13本
 部品セット: 13セット
 端部カバー: T-8×1本
 端部部材: T-8×3セット
 端部キャップ: 3セット
 色: シャイングレー

2015-1-258885	担当者	柘田
---------------	-----	----