


# カーポート 施工概略図

YKK AP レイナポートグラン 縦連棟 耐風圧強度仕様 積雪~30cm対応  
 幅= 3,000mm  
 奥行= 10,064mm  
 色: プラチナステン  
 屋根材: ポリカーボネート (トーマイマツト)  
 柱仕様: ハイロング柱仕様 (有効高 約2,800mm)

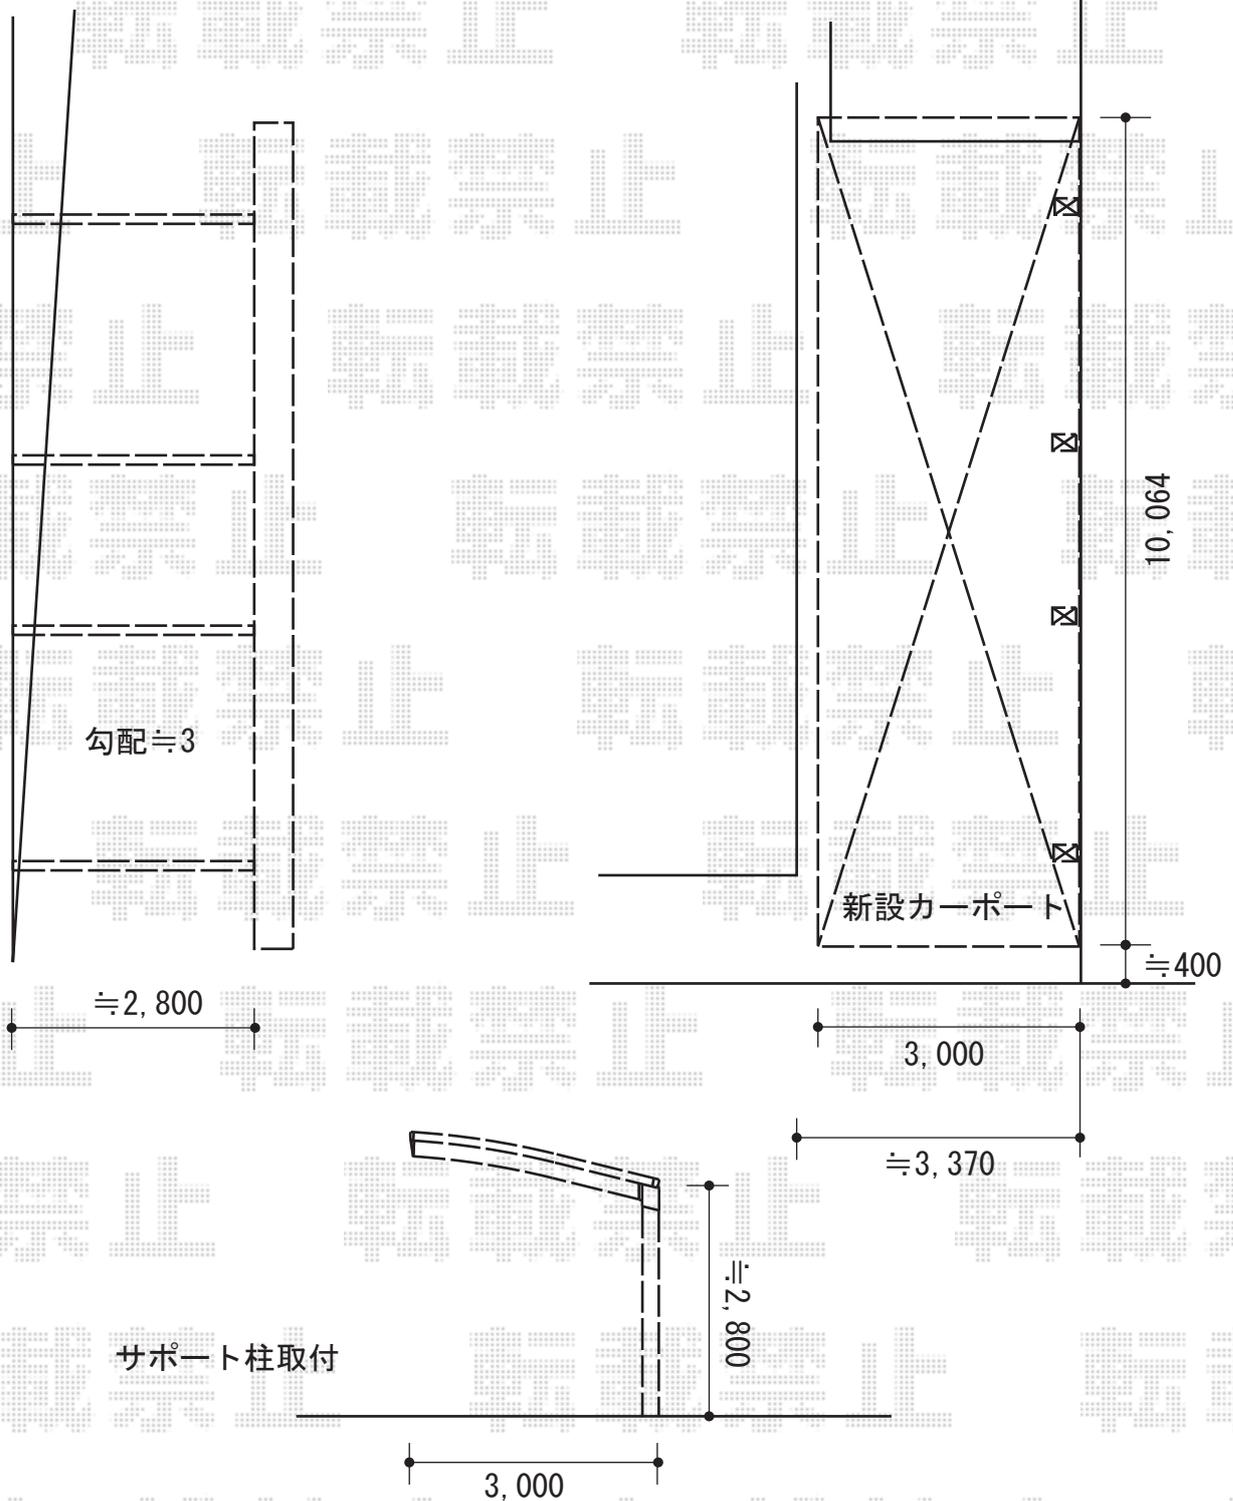

2015-1-258941

担当者

伊野