

カーポート工事 施工概略図

YKK AP レイナキャップポートグラン 縦連棟 積雪～20cm対応


幅= 2,702mm

奥行= 11,496mm

色： プラチナステン

屋根材： 熱線遮断ポリカーボネート(クリアマット)

柱仕様： 標準柱仕様(有効高 約2,000mm) 2本/ハイルーフ柱仕様(有効高 約2,350mm) 2本

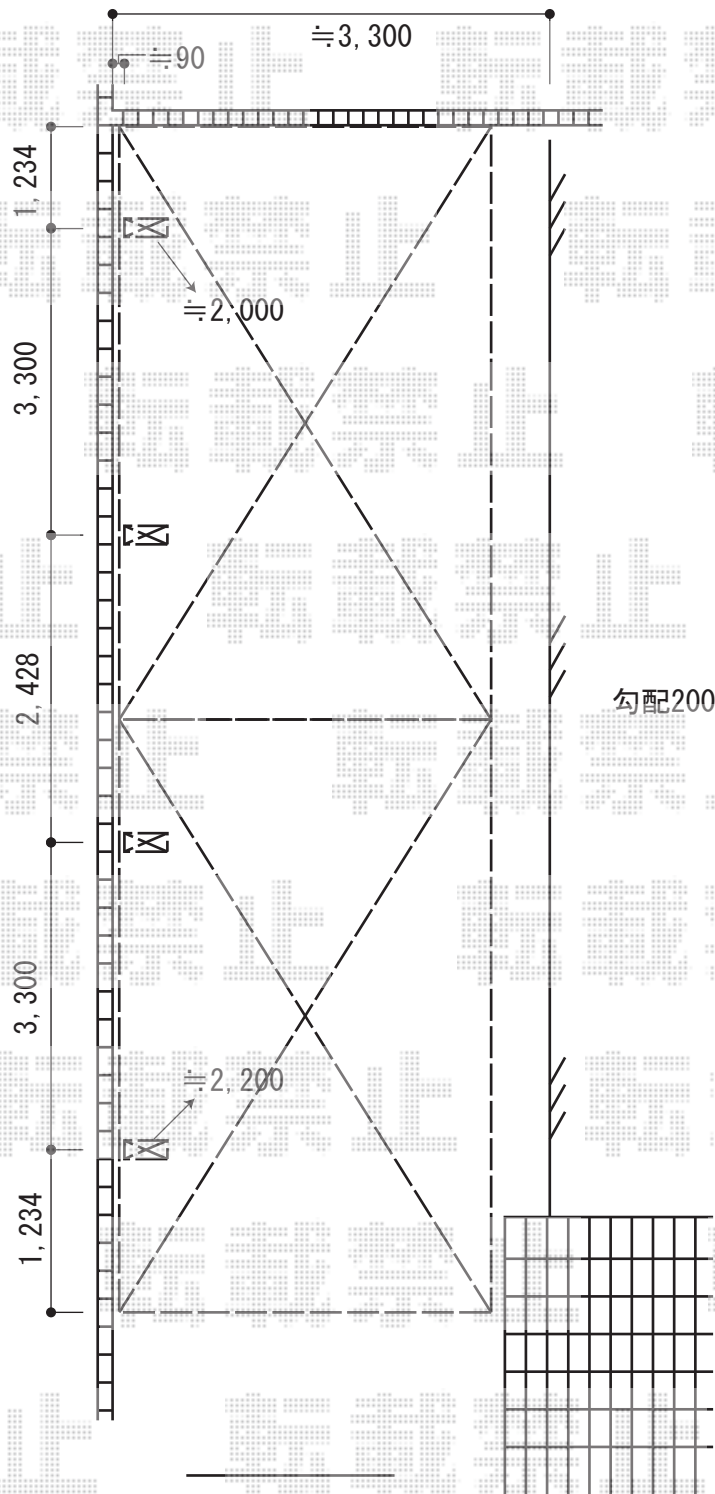

2015-1-258959

担当者

小林