


プレスタフェンス・門扉・機能門柱・ひさし 施工概略図

TOEX プレスタフェンス 6型 縦目隠し フリーポールタイプ
 本体1枚 (W×H) = (1,979.5×800mm) ×9枚
 柱仕様: T-8×14本
 部品セット: 14セット
 目隠しコーナー継手: 出隅用 ポール付/T-8×3セット
 端部キャップ: 2セット
 色: ナチュラルシルバーF

TOEX ファンクションユニット ウィルモダンスリム
 柱セット: 加工無し (ナチュラルシルバーF)
 ポスト: スリム縦型ポスト (プッシュ錠付き) (ナチュラルシルバーF)
 サイン: ガラスサイン (マット) /パターン集選択タイプ

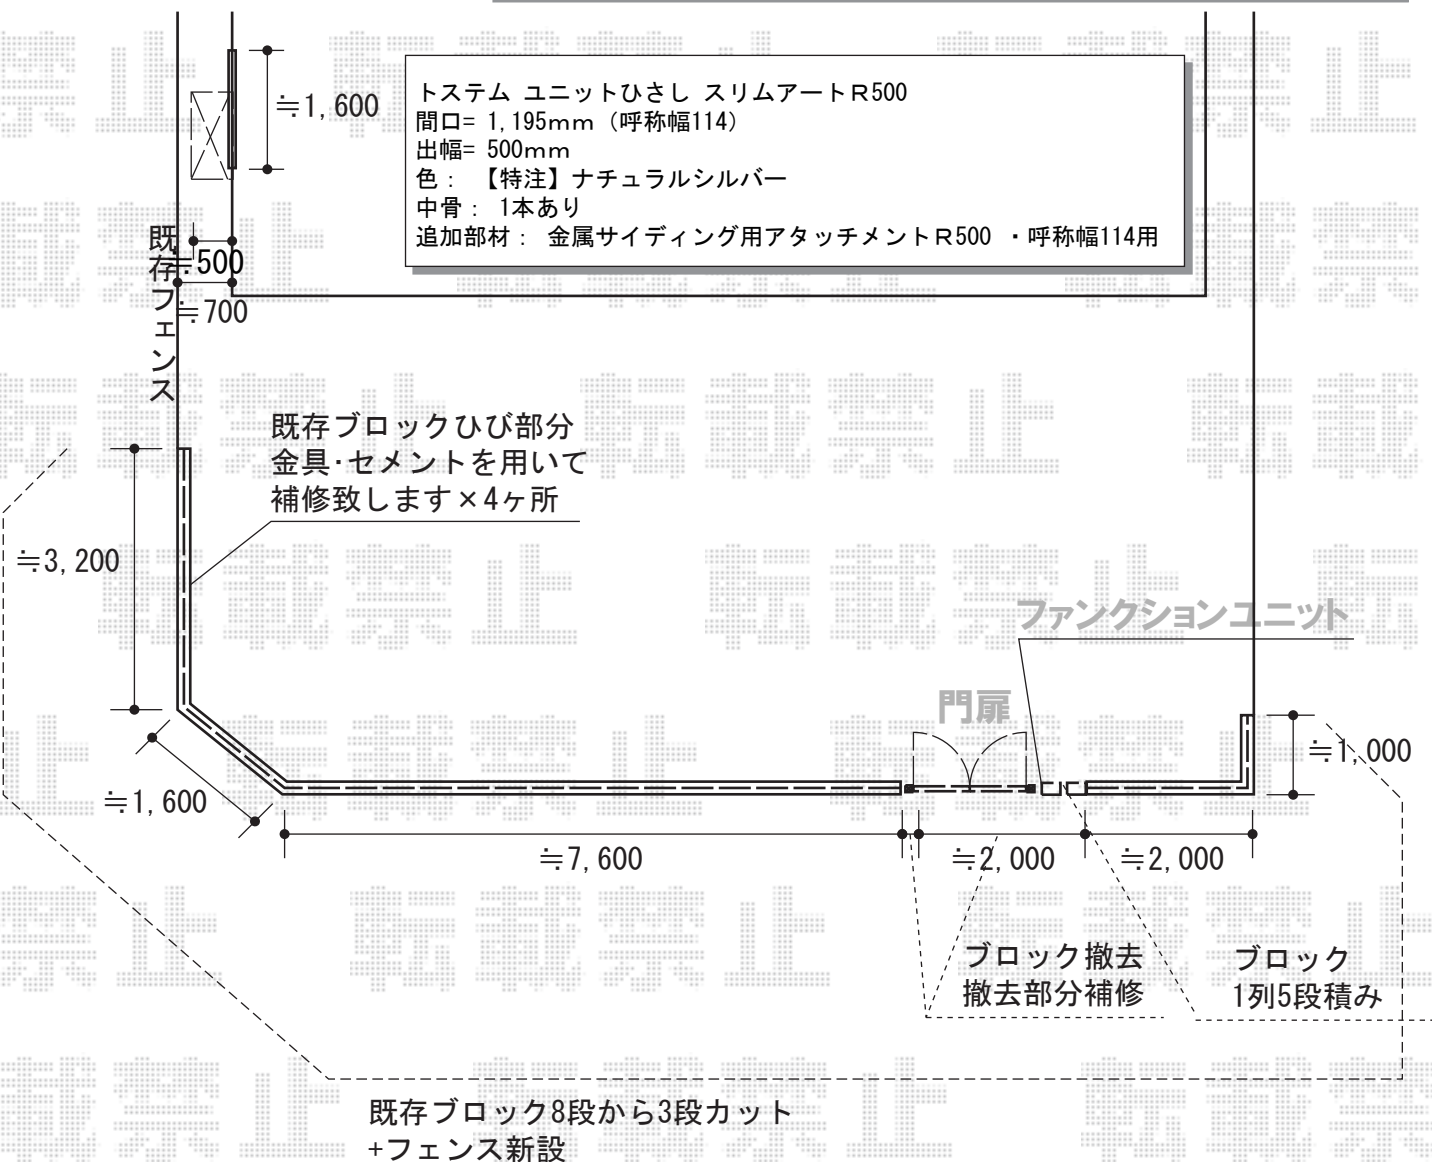

TOEX ジオーナ門扉 FM型 両開き 柱使用
 扉幅 = 800 + 800mm
 扉高 = 1,600mm
 色: ポリッシュシルバー
 錠: プッシュプルUT錠 (錠色: ライトシルバー)
 開き: 内開き

2015-1-258985

担当者

松保