


カーポート工事 施工概略図

トステム カーブポートシグマIII 縦連棟 積雪～20cm対応
幅= 2,401mm
奥行= 11,334mm
色： シャイングレー
屋根材： ポリカーボネート（ブルースモーク）
柱仕様： ロング柱23仕様（有効高 約2,300mm）

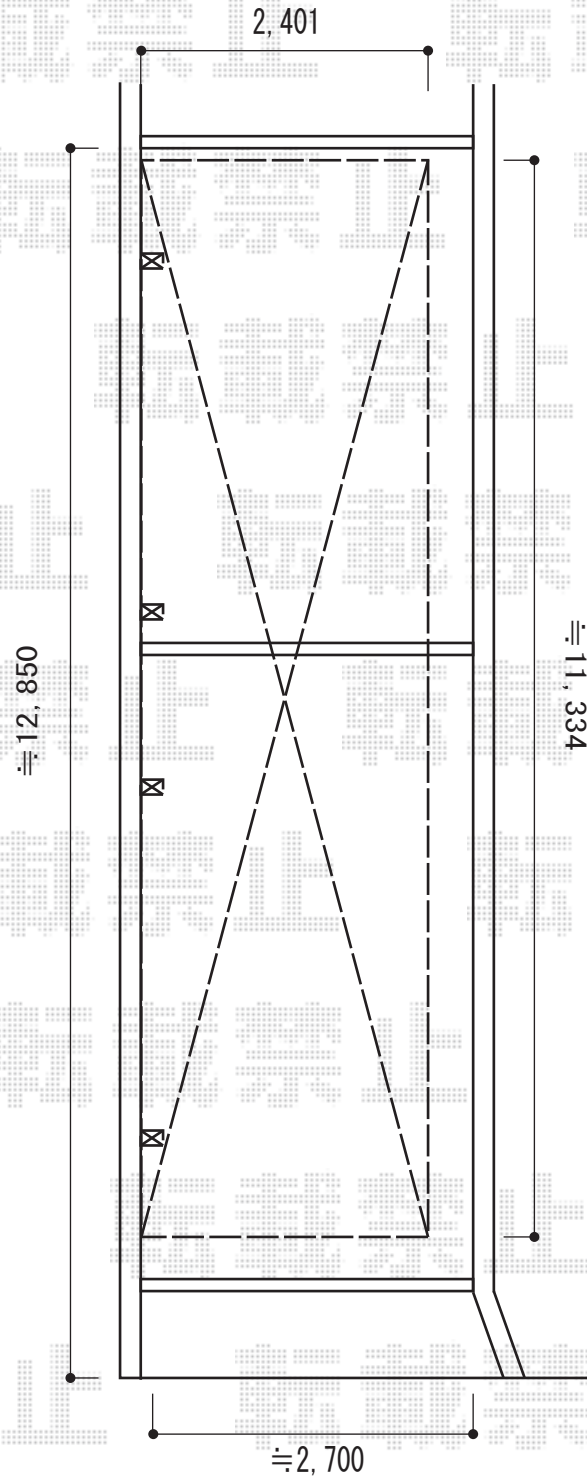

2015-1-259001

担当者

邑智