


カーポート 施工概略図

YKK AP エフルージュグラン 縦連棟 積雪~20cm対応
幅= 3,027mm
奥行= 10,064mm
色: ブラウン
屋根材: 熱線遮断ポリカーボネート(クリアマット)
柱仕様: ハイルフ柱仕様(有効高 約2,350mm)

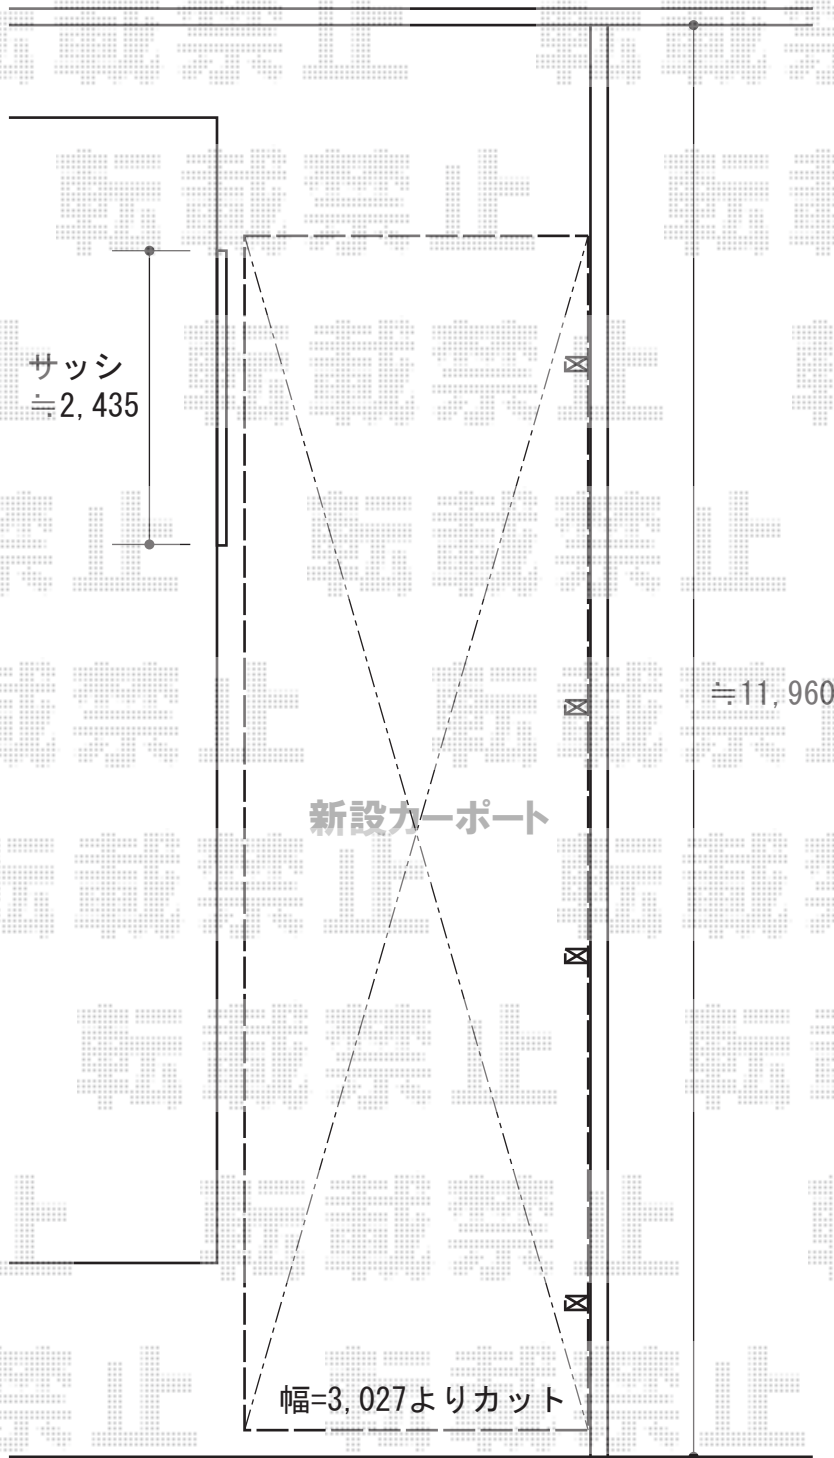

道路

2015-1-259065

担当者

塚田