


エクステリア商品 施工概略図

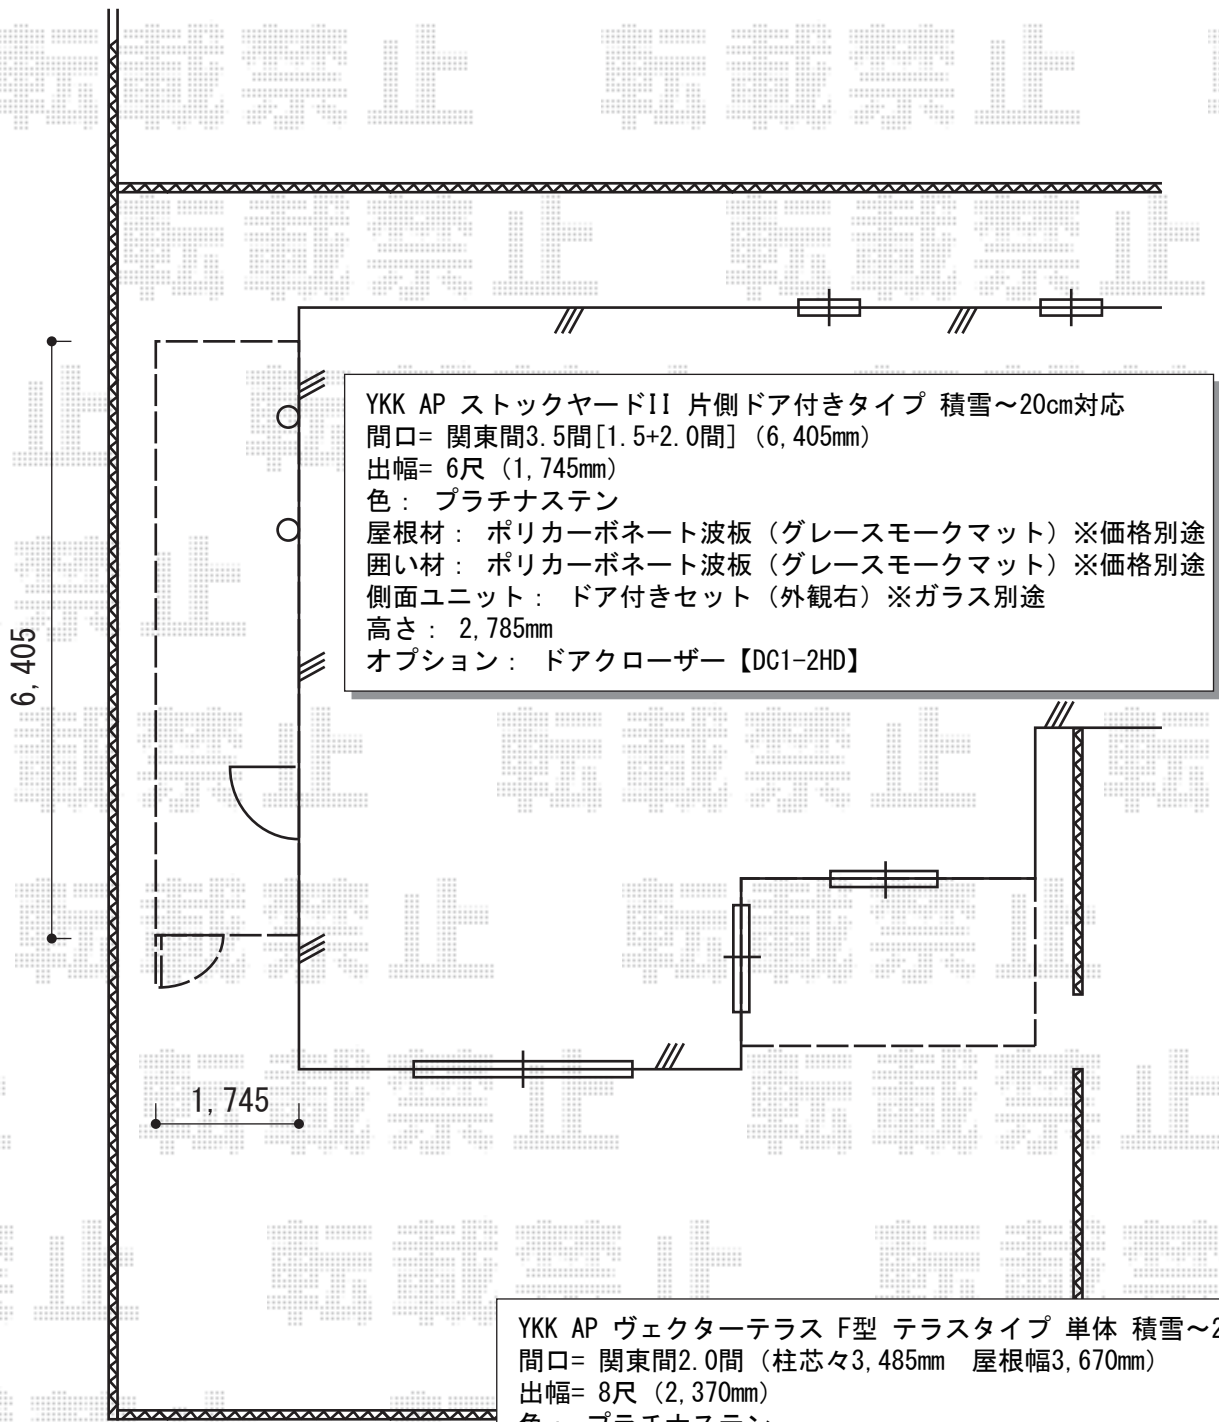

YKK AP スtockヤードII 片側ドア付きタイプ 積雪～20cm対応
間口= 関東間3.5間[1.5+2.0間] (6,405mm)
出幅= 6尺 (1,745mm)
色: プラチナステン
屋根材: ポリカーボネート波板 (グレースモックマット) ※価格別途
囲い材: ポリカーボネート波板 (グレースモックマット) ※価格別途
側面ユニット: ドア付きセット (外観右) ※ガラス別途
高さ: 2,785mm
オプション: ドアクローザー 【DC1-2HD】

YKK AP ヴェクターテラス F型 テラスタイプ 単体 積雪～20cm対応
間口= 関東間2.0間 (柱芯々3,485mm 屋根幅3,670mm)
出幅= 8尺 (2,370mm)
色: プラチナステン
屋根材: 【仮】ポリカーボネート (トーマイマット)
柱仕様: 柱奥行移動タイプ (柱2本) / ロング柱
施工方法: 上止め仕様

YKK AP ヴェクターテラス 吊り下げ式物干し ロング 2本入×1
色: プラチナステン

2015-1-259141	担当者	谷
---------------	-----	---