


フェンス 施工概略図

新日軽 セレビューフェンスRP3型 フリーポールタイプ
本体1枚(W×H)= (1,998×1,000mm) × 5枚
自在柱: 1000用×6本
エンドキャップ: 1セット
色: 本体格子/クリエラスク 柱・枠/シャイングレー

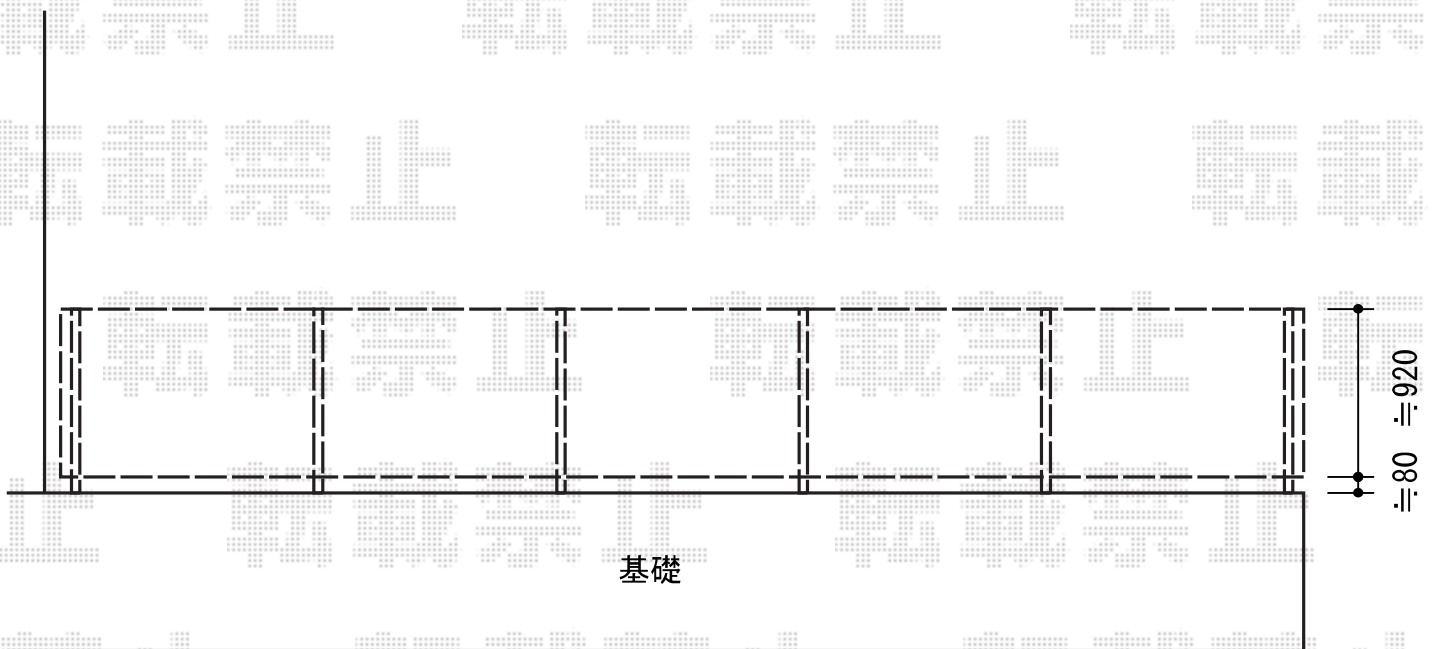

2015-1-259165

担当者

西村