


# カーポート工事 施工概略図

トステム テールポートシグマIII ワイド 積雪~20cm対応  
幅= 5,432mm  
奥行= 5,686mm  
色： ナチュラルシルバー  
屋根材： ガリレポリカ（クリアマット・すりガラス調）  
柱仕様： ロング柱23仕様（有効高 約2,300mm）

トステム 【外観右側】 テールポートシグマIII ワイド サイドパネル  
奥行サイズ： 長さ57用  
高さ= 1段H1,000  
色： ナチュラルシルバー  
パネル材： ガリレポリカ（クリアマット・すりガラス調）  
柱仕様： ロング柱23仕様（4本）

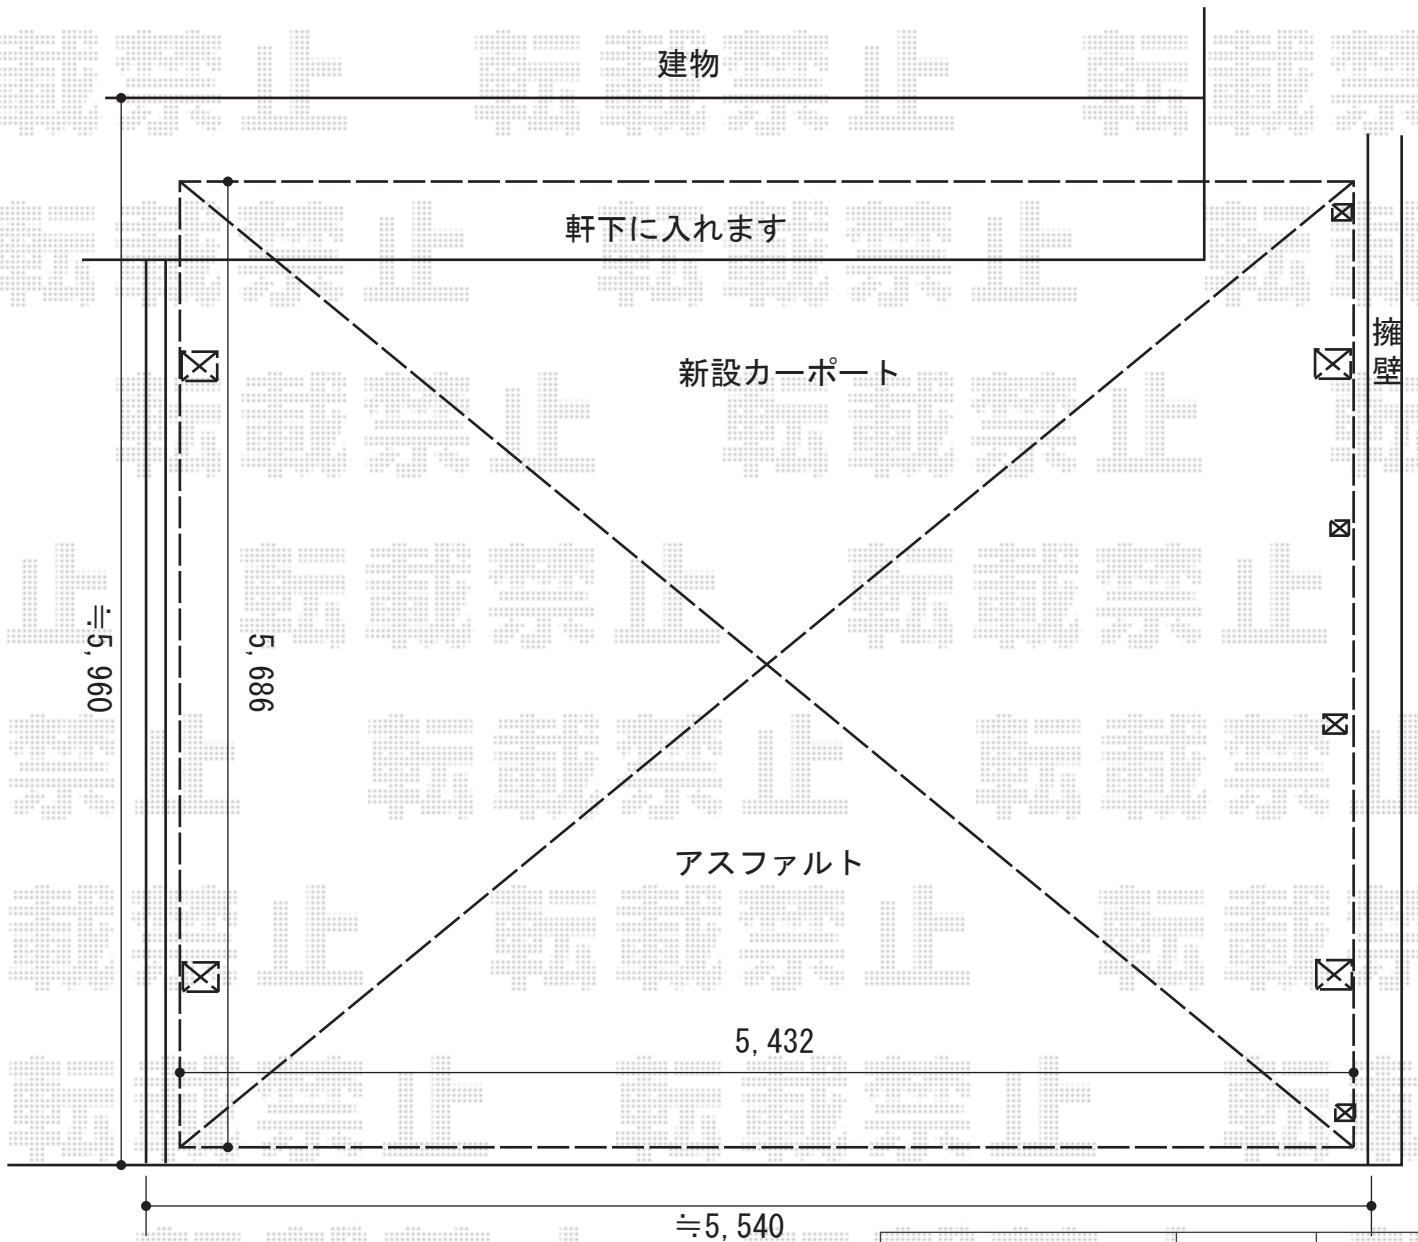

2015-1-259235

担当者

塚田