



サイクルポート工事 施工概略図

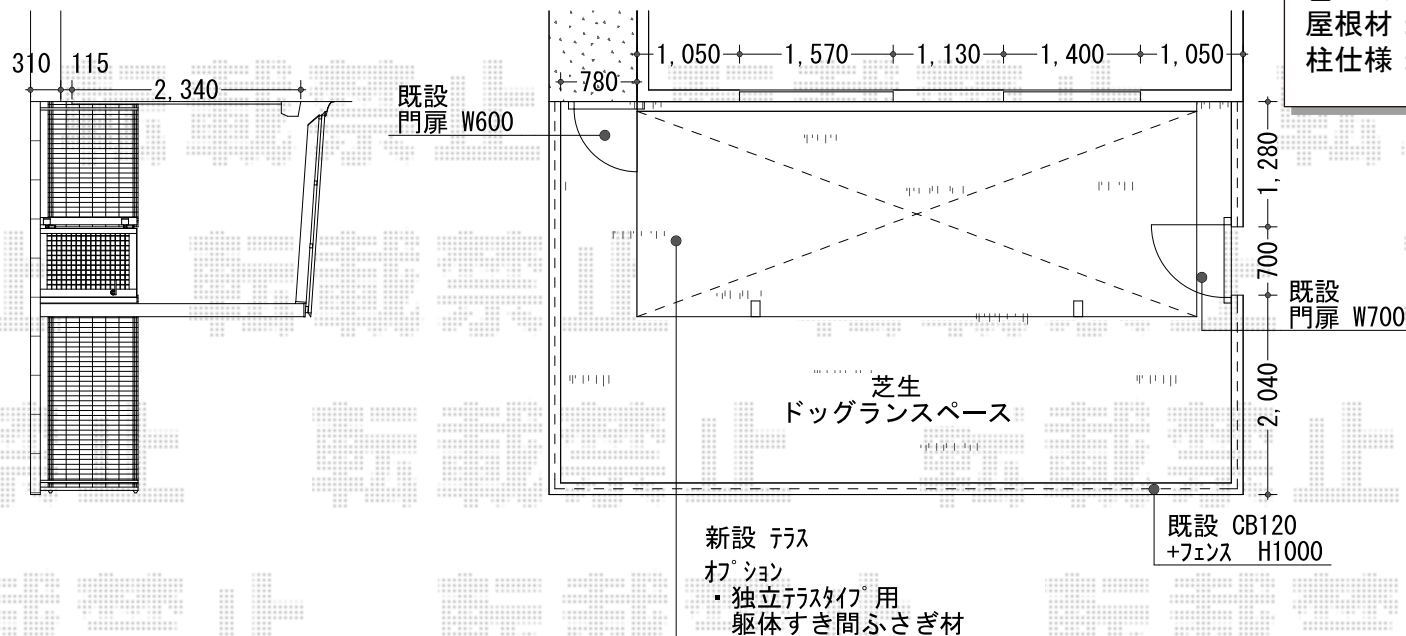

TOEX 【A】アーキフィット ミニ 積雪～20cm対応
 幅= 2,102mm
 奥行= 5,726mm
 色： シャイングレー
 屋根材： ポリカーボネート（クリアマット・すりガラス調）
 柱仕様： ロング柱28仕様（有効高 約2,773mm）

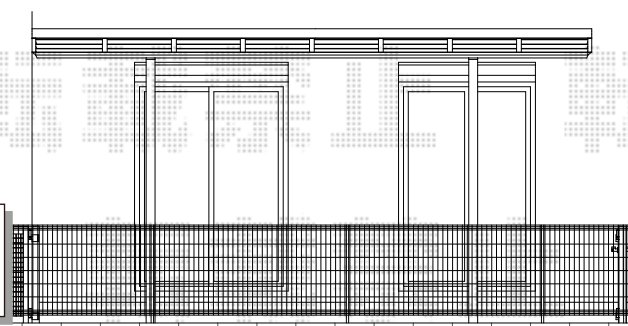

TOEX 【A】 躯体すき間ふさぎ材 (1本入り)
 29型用： 2セット

TOEX 【A】 アーキフィット ミニ 竿掛けセットD (2本入り)
 色： シャイングレー

