


カーポート工事 施工概略図

トステム カーブポートシグマIII ワイド 積雪～20cm対応  
幅=5,140mm  
奥行=4,980mm  
色：シャイングレー  
屋根材：ポリカーボネート（ブルースモーク）  
柱仕様：ロング柱23仕様（有効高 約2,300mm）

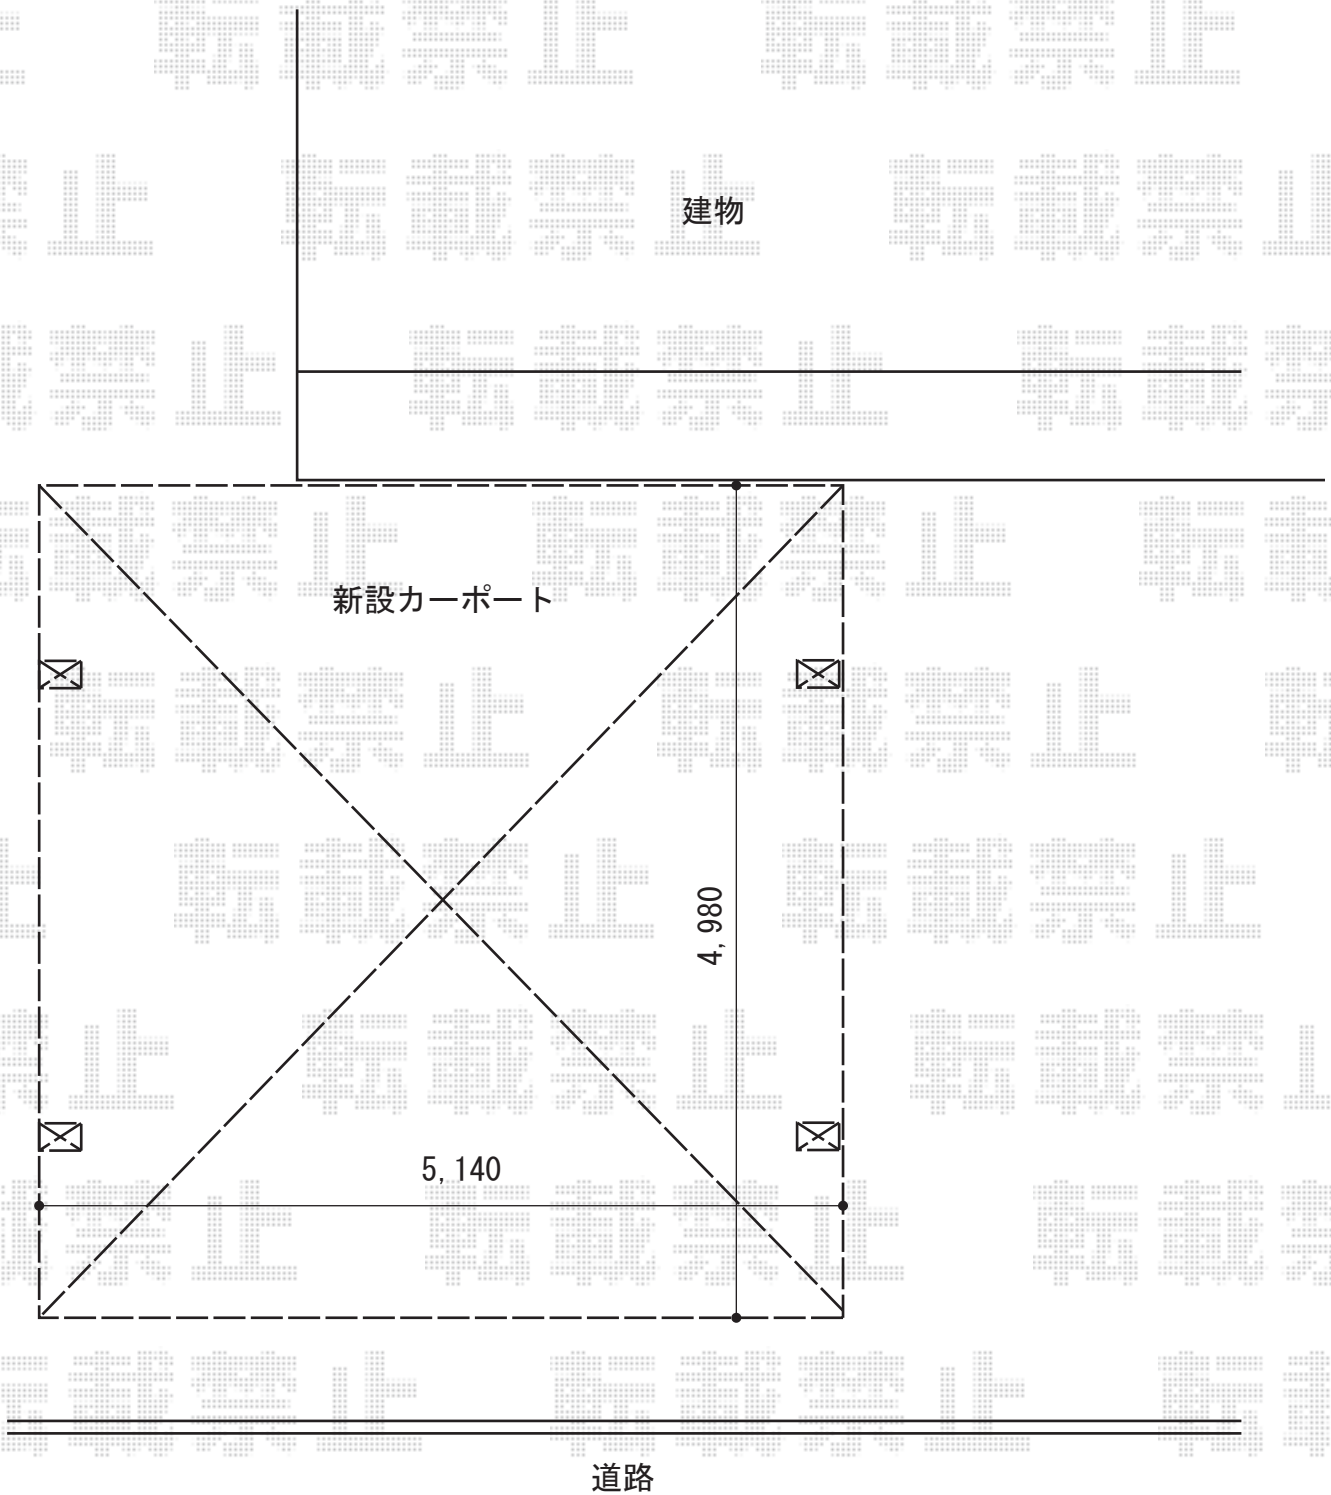

2015-1-259435

担当者

小林