


カーポート 施工概略図

YKK AP レイナワンポートグラン 縦連棟積雪~20cm対応
幅=3,034mm
奥行=10,064mm
色：ブラウン
屋根材：ポリカーボネート（スモークブラウン）
柱仕様：標準柱仕様（有効高 約2,000mm）

柱位置・納まり寸法はイメージです。
詳細は現場合わせにて決定致します。

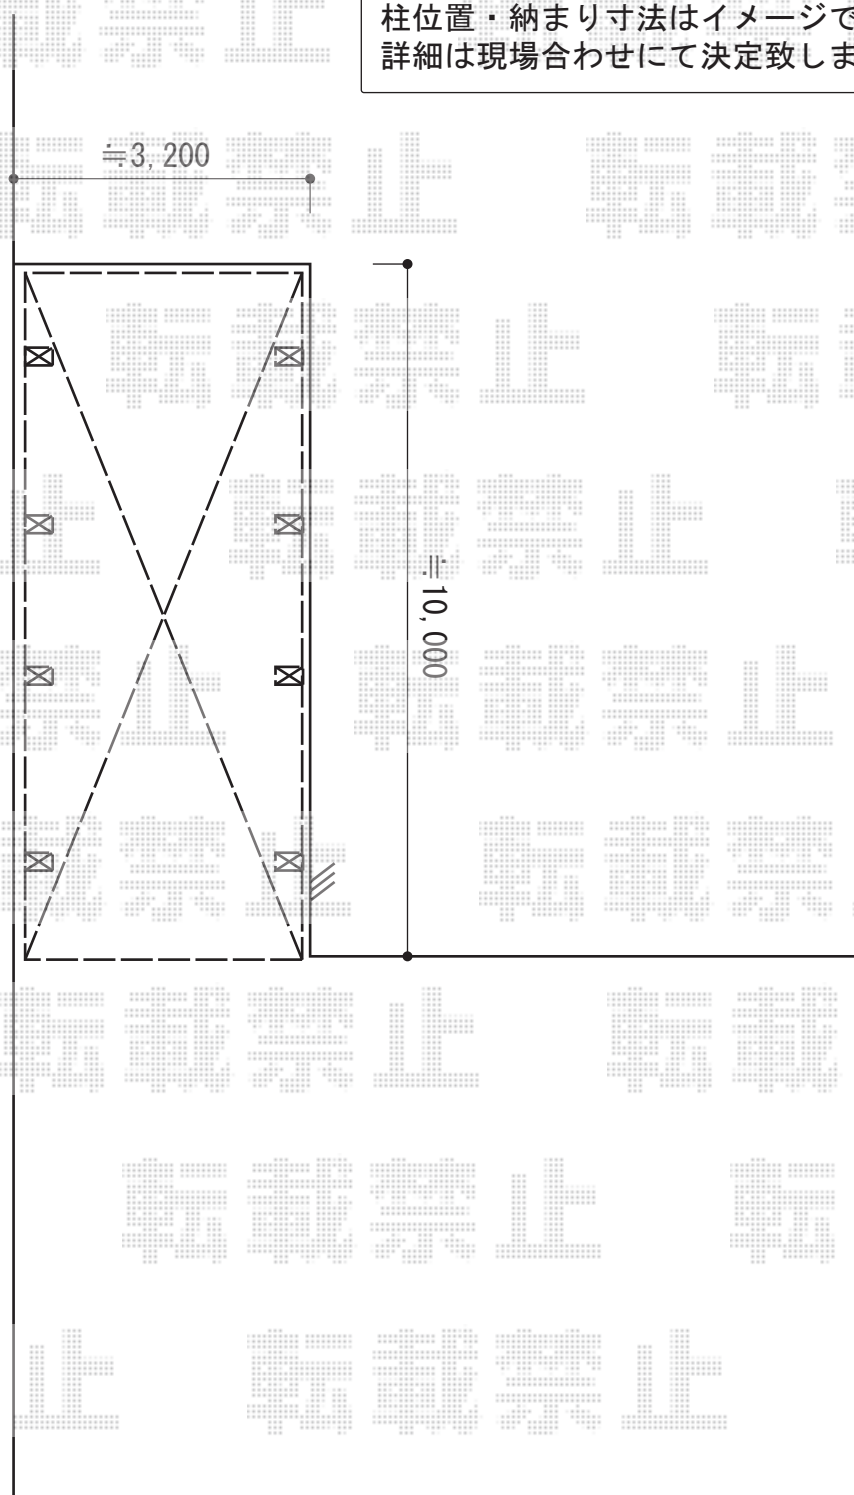

2015-1-259489

担当者

小林