


カーポート工事 施工概略図

YKK AP レイナポートグラン 積雪~20cm対応
幅= 2,400mm
奥行= 5,052mm
色： カームブラック
屋根材： 熱線遮断ポリカーボネート（アースブルーマット調）
柱仕様： ハイロング柱仕様（有効高 約2,800mm）

YKK AP レイナポートグラン 斜め切詰用前枠 L=5800
色： カームブラック

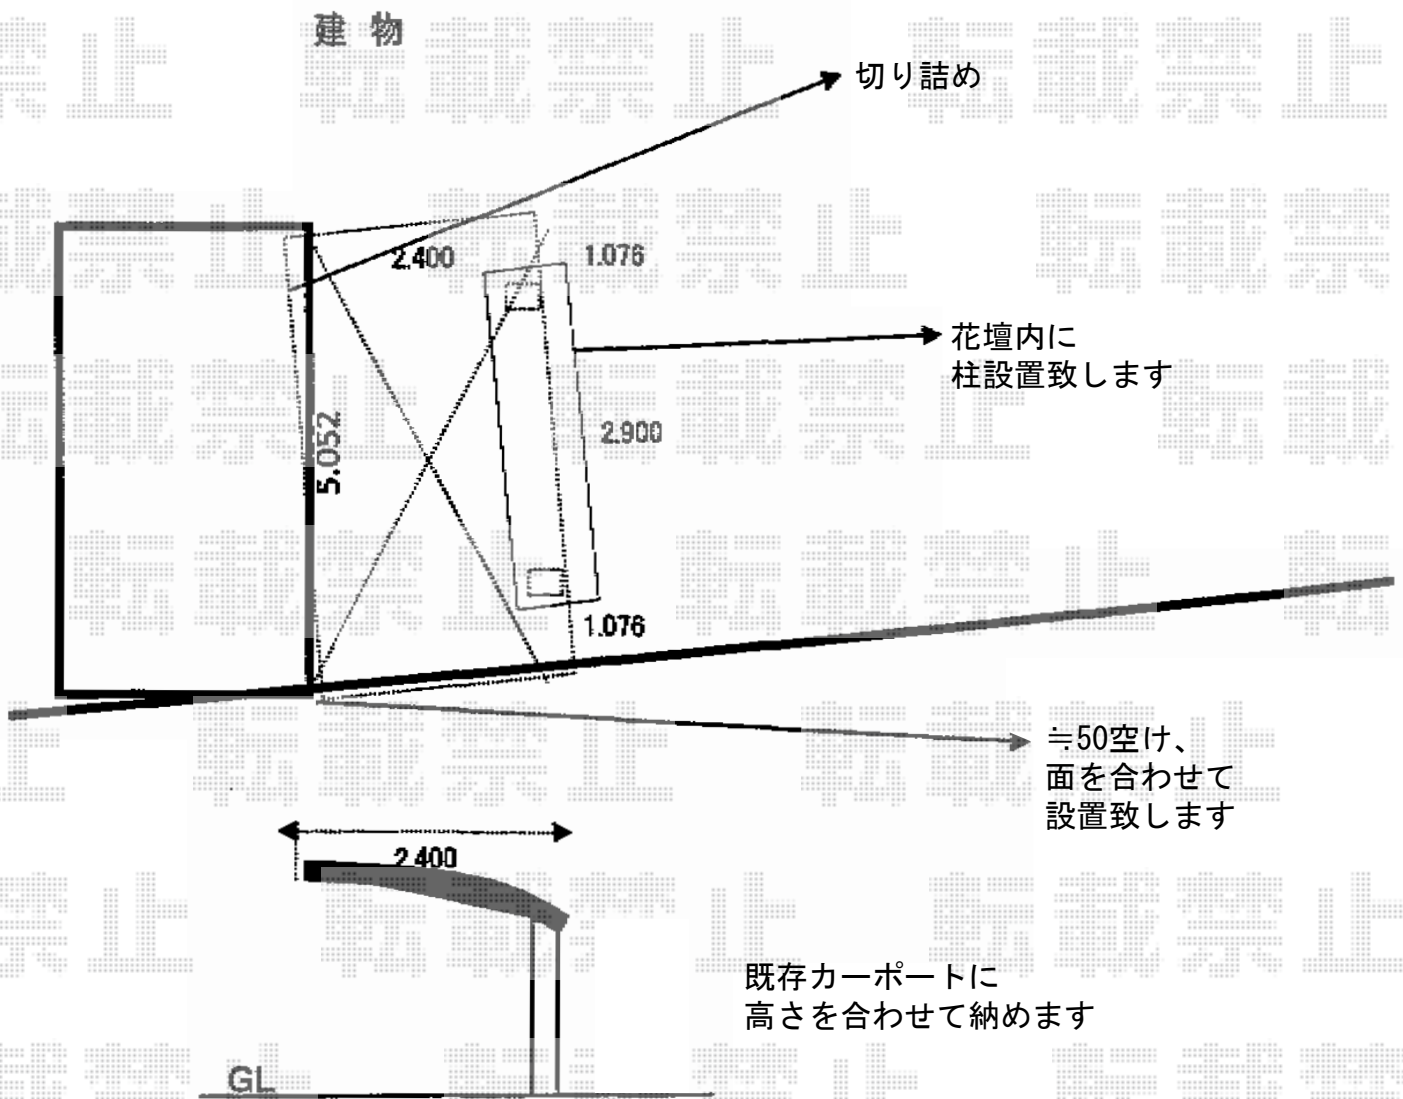

2015-1-259600

担当者

邑智