


カーポート工事 施工概略図

YKK AP 【B】 エフルージュグラン M合掌 積雪～20cm対応  
 幅= 5,766mm (27・30)  
 奥行= 5,052mm  
 色： ピュアシルバー  
 屋根材： 熱線遮断ポリカーボネート(クリアマット)  
 柱仕様： ハイルーフ柱仕様 (有効高 約2,350mm)

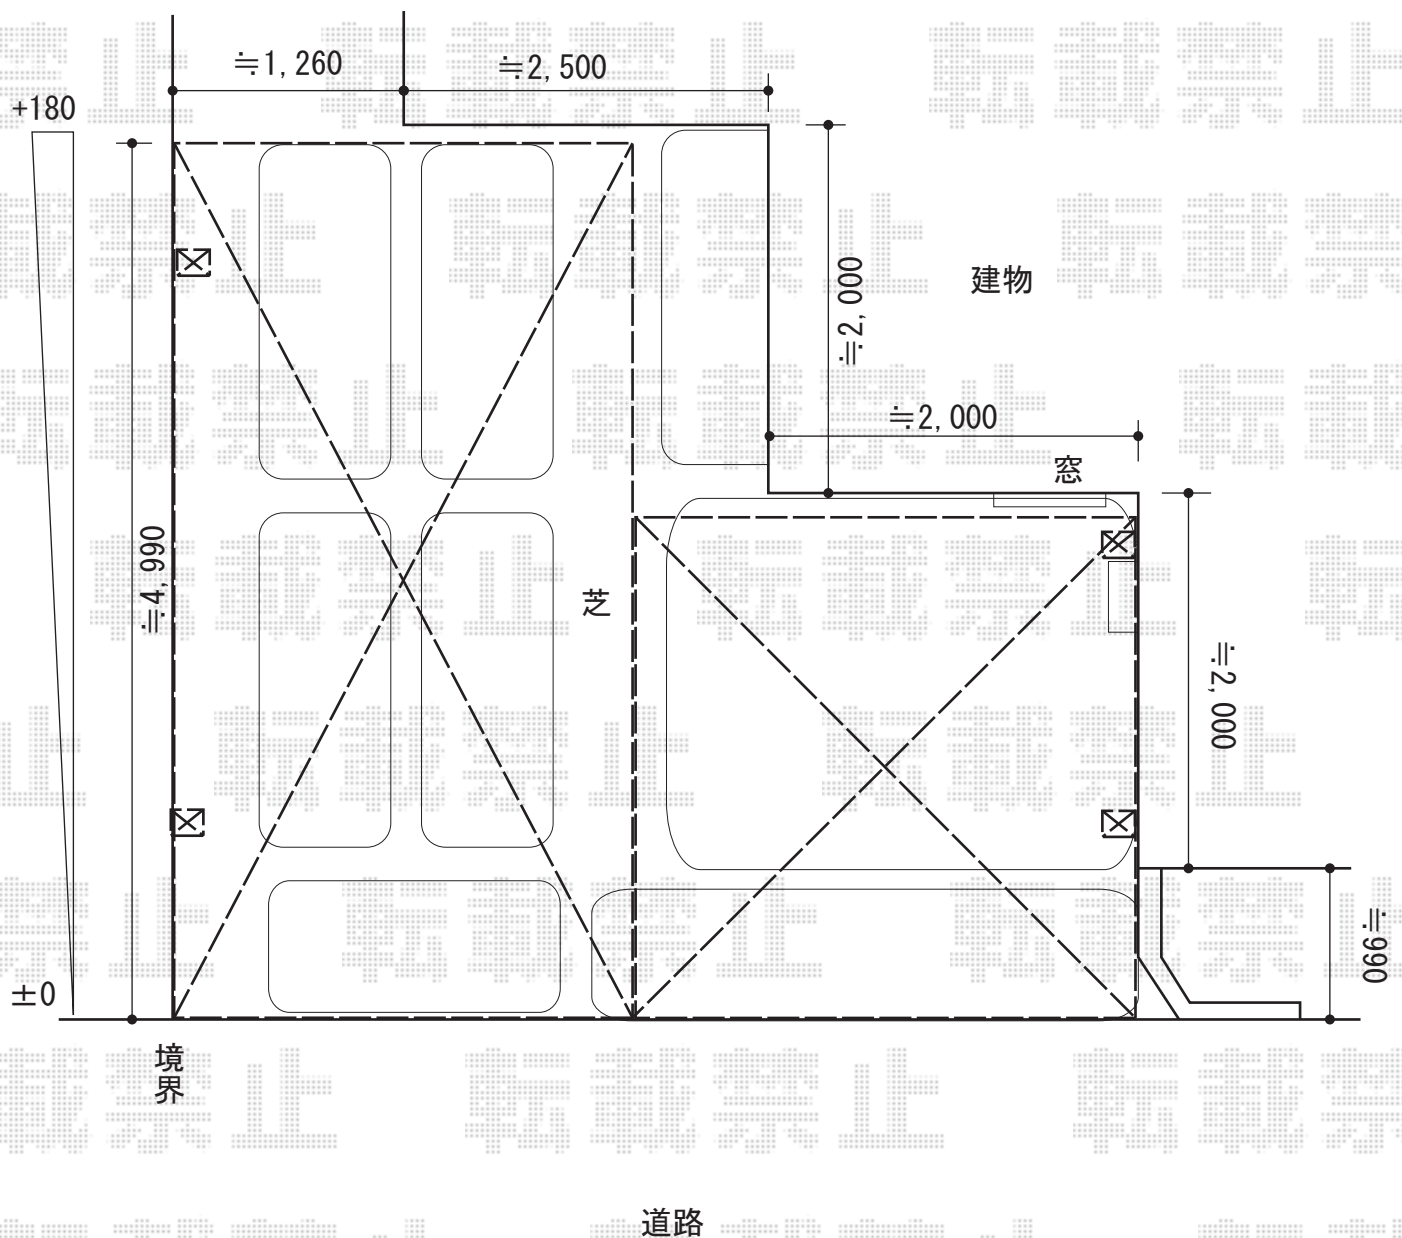

★納まりはイメージとなります

2015-1-259674	担当者	邑智
---------------	-----	----