
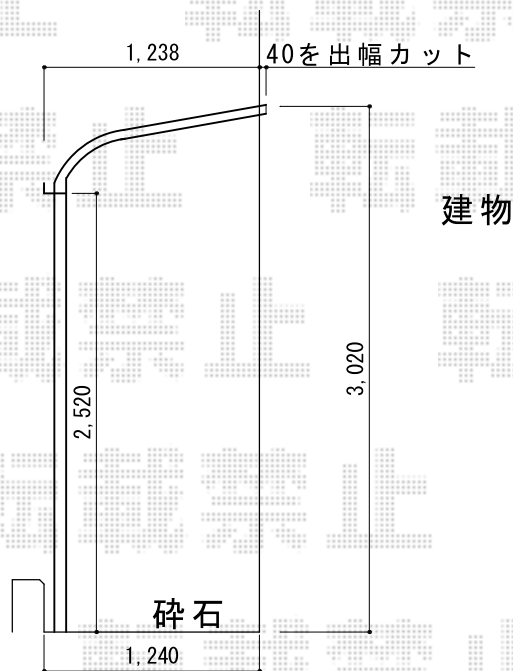


ライザーテラスII R型 施工概略図

トステム ライザーテラスII R型 テラスタイプ 連棟 積雪~20cm対応  
 間口= 関東間3.5間[2.0+1.5間] (柱芯々6,170mm 屋根幅6,390mm)  
 出幅= 4尺 (1,185mm)  
 色: ナチュラルシルバー  
 屋根材: ポリカーボネート (クリアマット・すりガラス調)  
 柱仕様: ロング柱・柱位置固定タイプ (柱3本)  
 施工方法: 上止め仕様

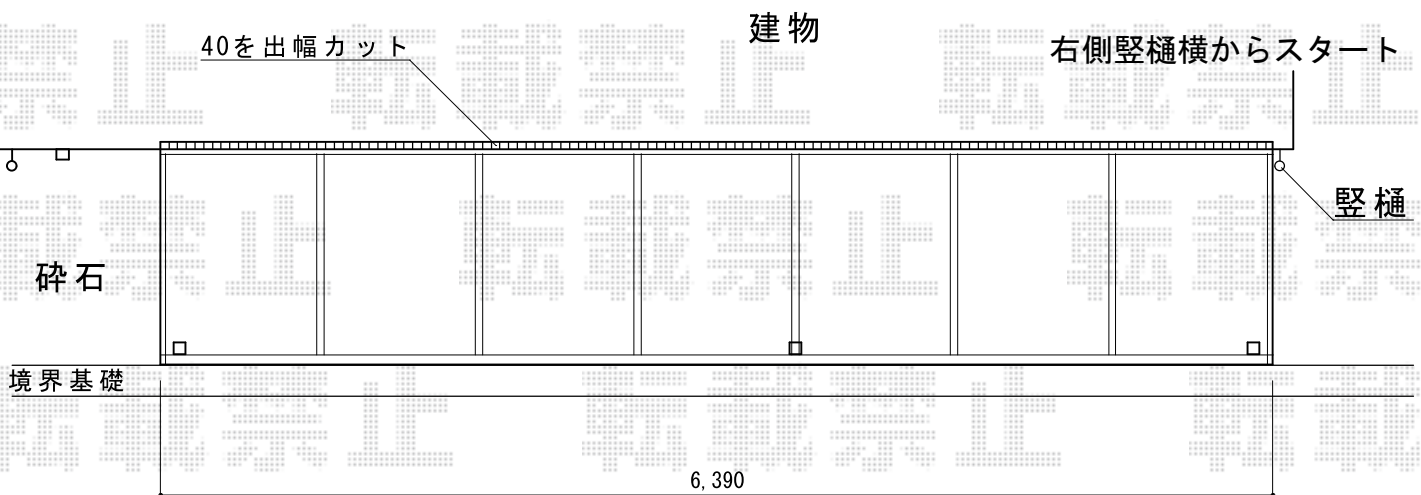

2015-1-259679

担当者

谷