


カーポート 施工概略図

トステム テリオスポートIII 900 2台用 角柱4本仕様 積雪~30cm対応
幅= 5,484mm
奥行= 6,053mm
色: シャイングレー
屋根材: スチール折板 (ペフ無/t=0.6/グレー) ※価格別途
柱仕様: 標準柱仕様 (有効高 約2,300mm)
横材: 無し

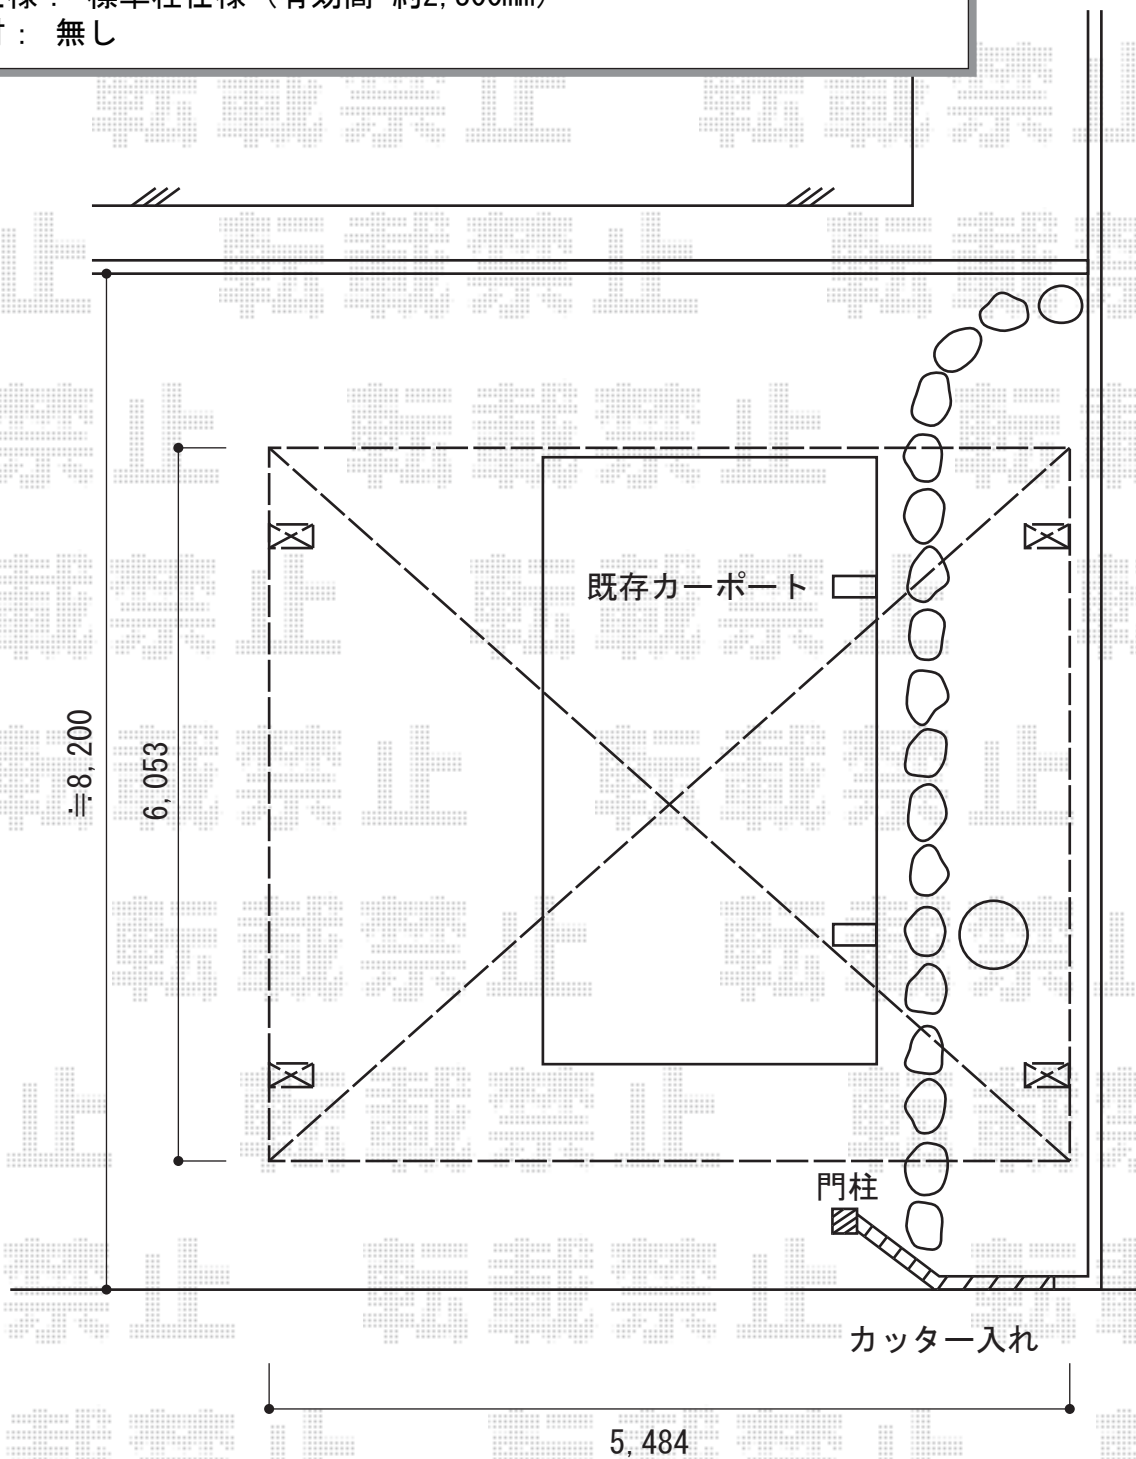

2015-1-259744	担当者	塚田
---------------	-----	----