


カーポート工事 施工概略図

YKK AP レイナポートグラン 積雪～20cm対応  
 幅= 2,700mm  
 奥行= 5,400mm  
 色： プラチナステン  
 屋根材： 熱線遮断ポリカーボネート(クリアマット)  
 柱仕様： ハイルフ柱仕様(有効高 約2,350mm)

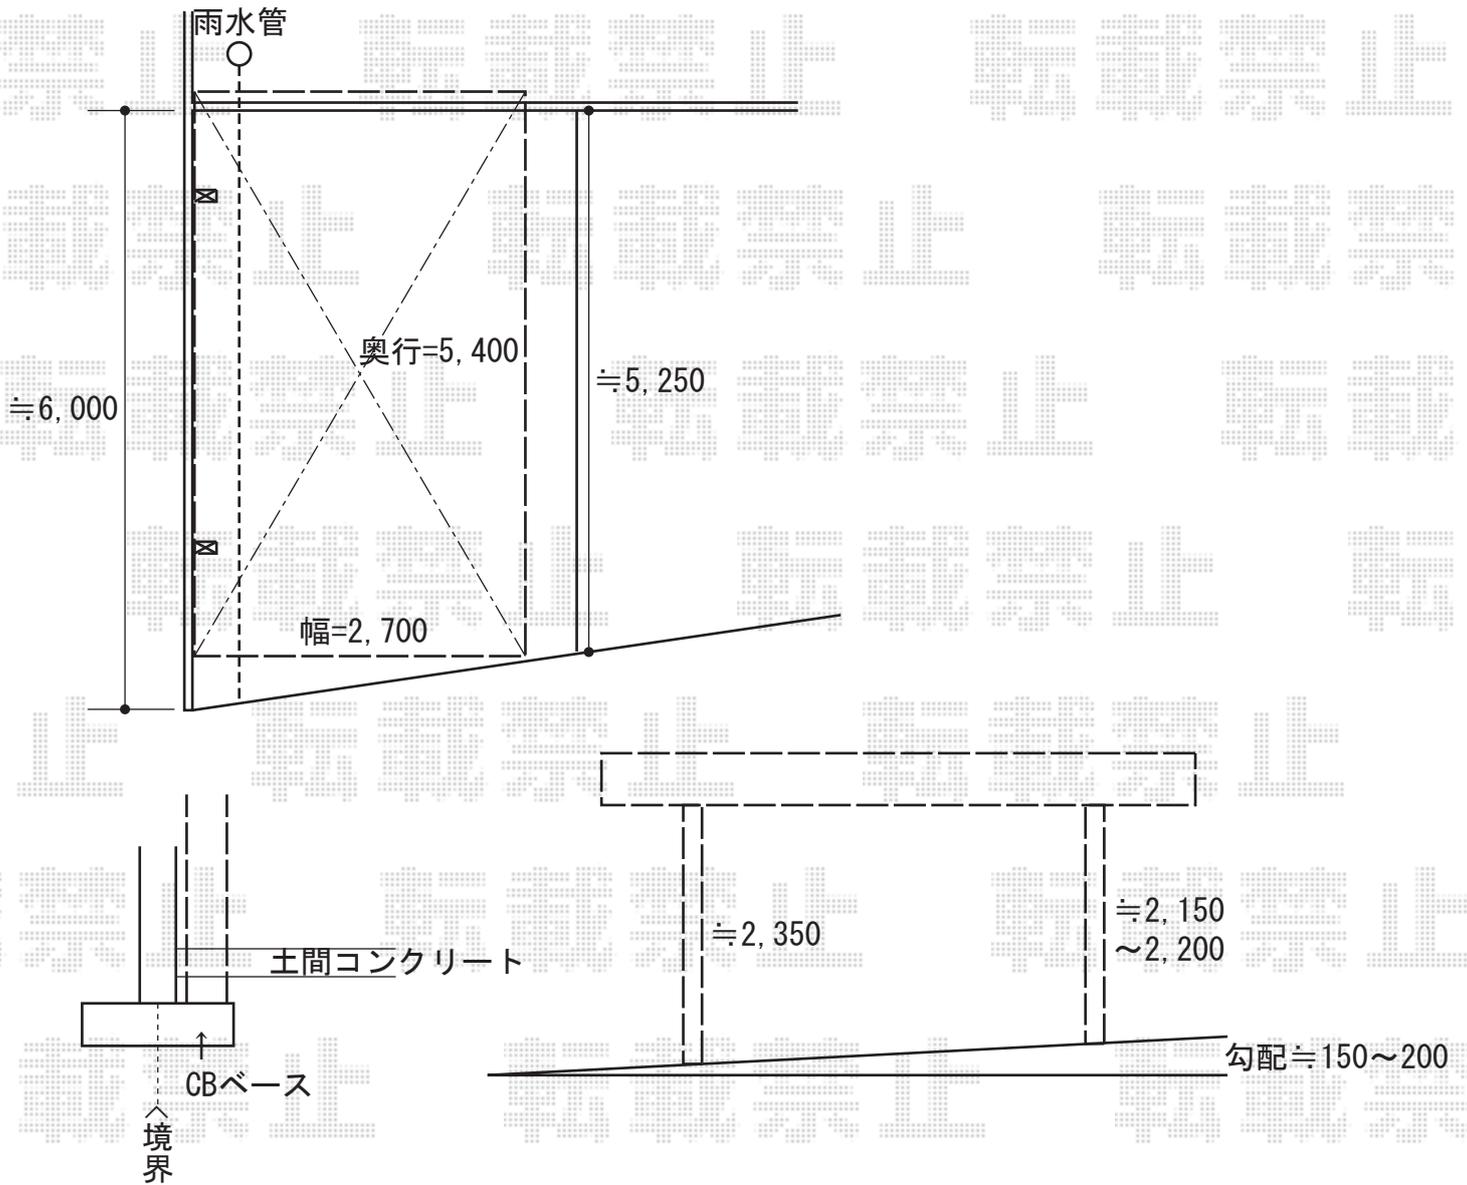

2015-1-259795

担当者

塚田